

ウッドデッキ 施工概略図

YKK AP リウッドデッキ 200

間口= 3.5間(6,251mm) 出幅= 4尺(1,220mm)

色: レッドブラウン 床板: 縦貼り 幕板: 標準幕板

束柱: Tタイプ(400~550mm)×12本 Hタイプ(550~700mm)×3本 (色: カームブラック)


YKK AP ルシアスデッキフェンスA01型<横板格子タイプ>

笠木: 1スパン用×1セット

笠木部品: 端部キャップ×1セット

本体パネル: T100/10用L×1枚 端柱セット: T100(2本入)×1セット


【未定】色: 笠木・パネル 【未定】/柱・柵 プラチナステン

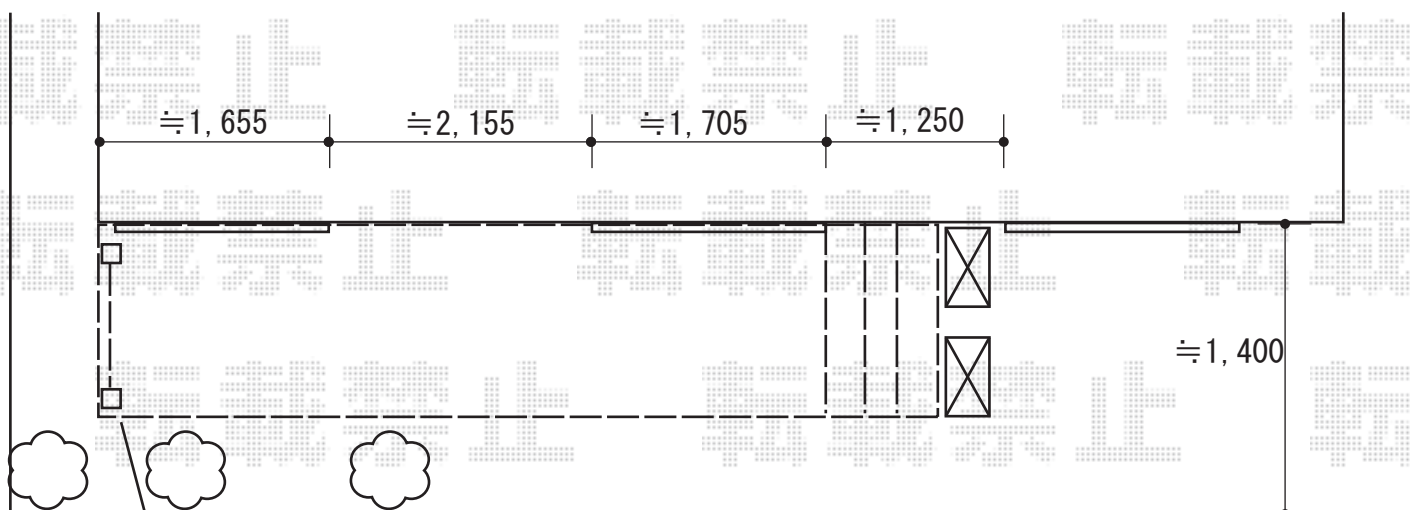

左側面1列のみ
Hタイプ550~700の束柱

※デッキ高はサッシ下-10mmとする。
※平板の撤去はお客様でお願いします。

【イメージ図】

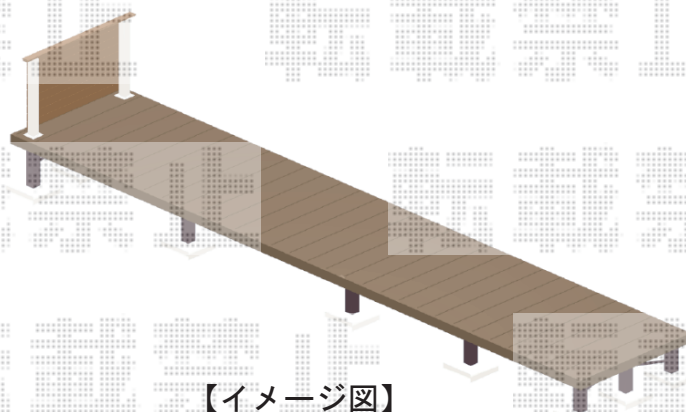

2019-7-627777

担当者

木附