

カーポート 施工概略図

YKK AP エフルージュグラン 積雪~20cm対応



幅= 3,027mm


奥行= 5,768mm

色: ピュアシルバー

屋根材: 熱線遮断ポリカーボネート (アースブルーマット調)

柱仕様: ハイルフ柱仕様 (有効高 約2,350mm)

-  既存カーポート
2,700 x 5,400 (mm)
-  新設カーポート
3,027 x 5,768 (mm)

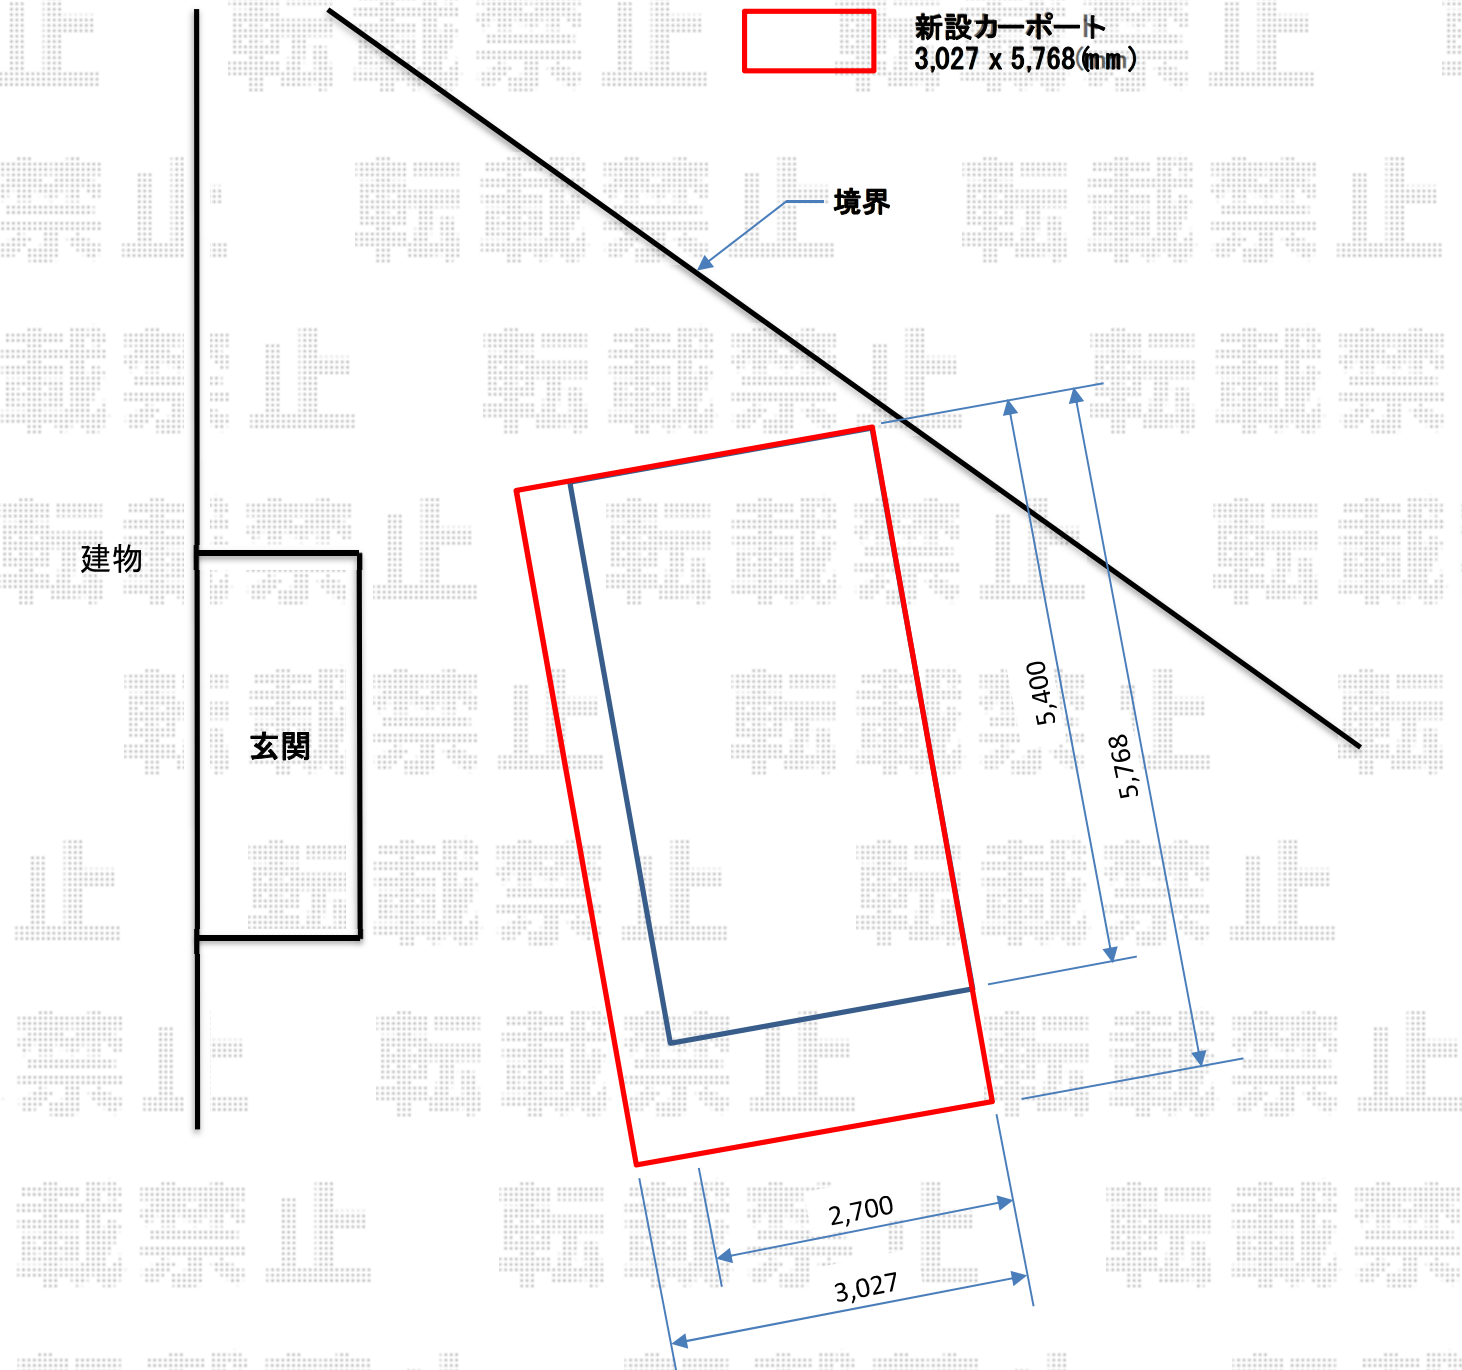

2019-7-627841

担当者

新西