



カーポート 施工概略図

Value Select プレシオサポート 縦連棟 積雪～20cm対応  
 幅= 2,700mm  
 奥行= 10,064mm  
 色： グレースブラウン  
 屋根材： 熱線遮断ポリカーボネート（スカイブルーマット調）  
 柱仕様： ハイルフ柱仕様（有効高 約2,250mm）

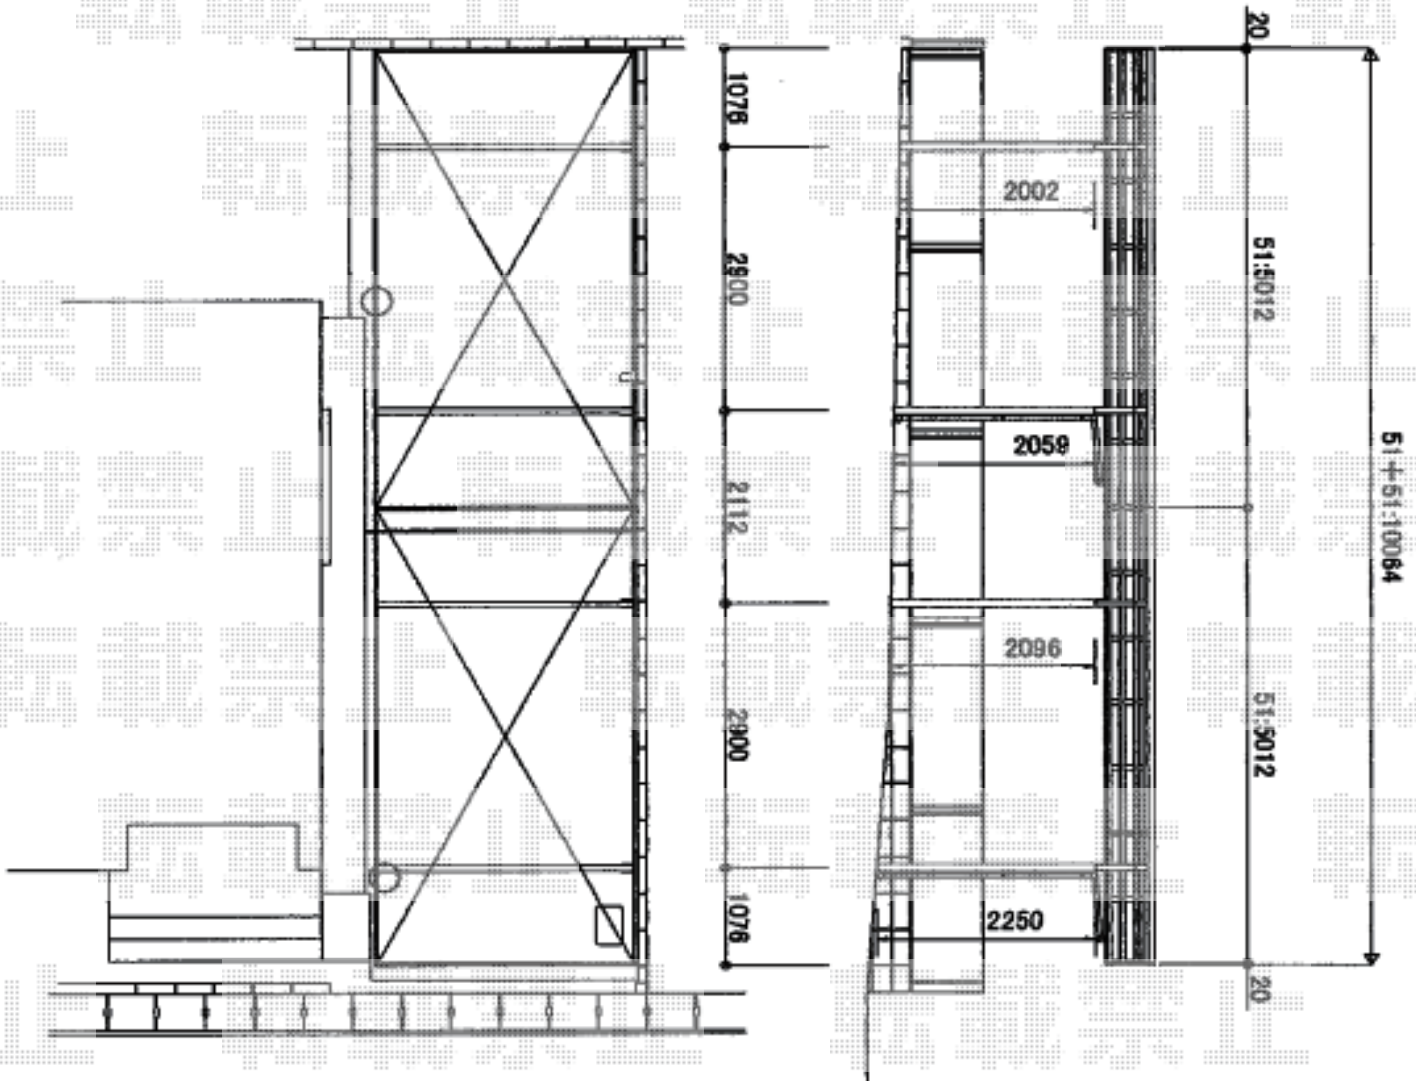

設置場所現状は、コンクリート土間

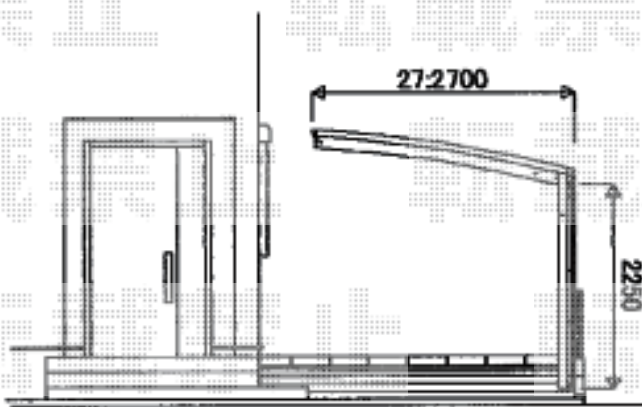

2019-7-628075

担当者

新西