


カーポート 施工概略図

YKK AP エフルージュ トリプル 積雪~20cm対応
幅= 7,928mm
奥行= 5,052mm
色：【未定】
屋根材：【仮】ポリカーボネート（アースブルー）
柱仕様：ハイライフ柱仕様（有効高 約2,350mm）
追加部材：入隅加工対応セット×1セット

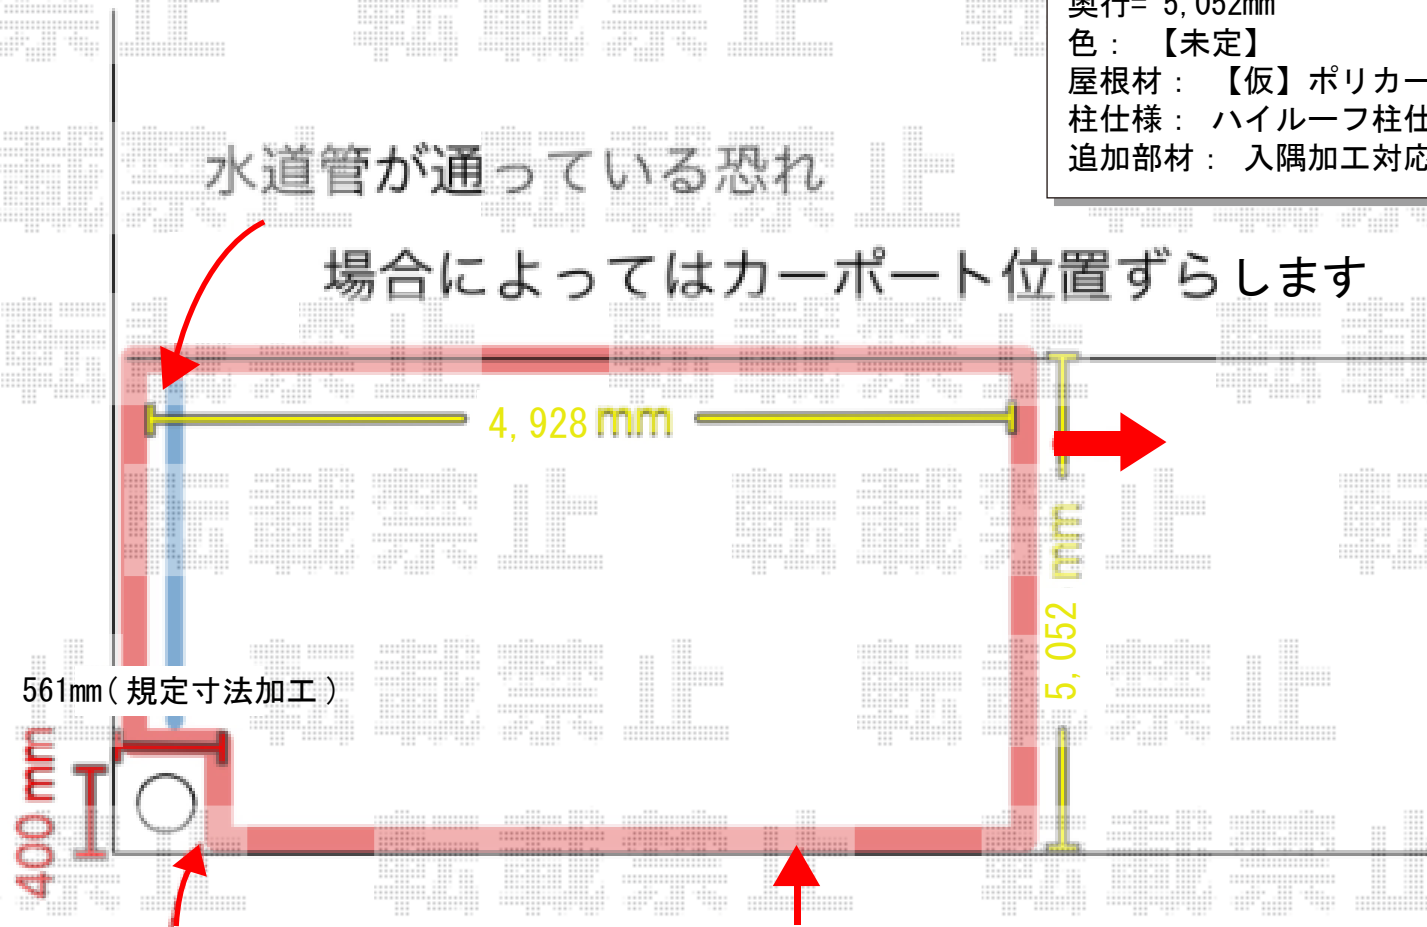

切り欠き

できるだけ道路に寄せます