


カーポート 施工概略図

YKK AP レイナワンポートグラン 積雪～20cm対応
幅= 2,738mm
奥行= 5,052mm
色： カームブラック
屋根材： ポリカーボネート（アースブルー）
柱仕様： 標準柱仕様（有効高 約2,000mm）

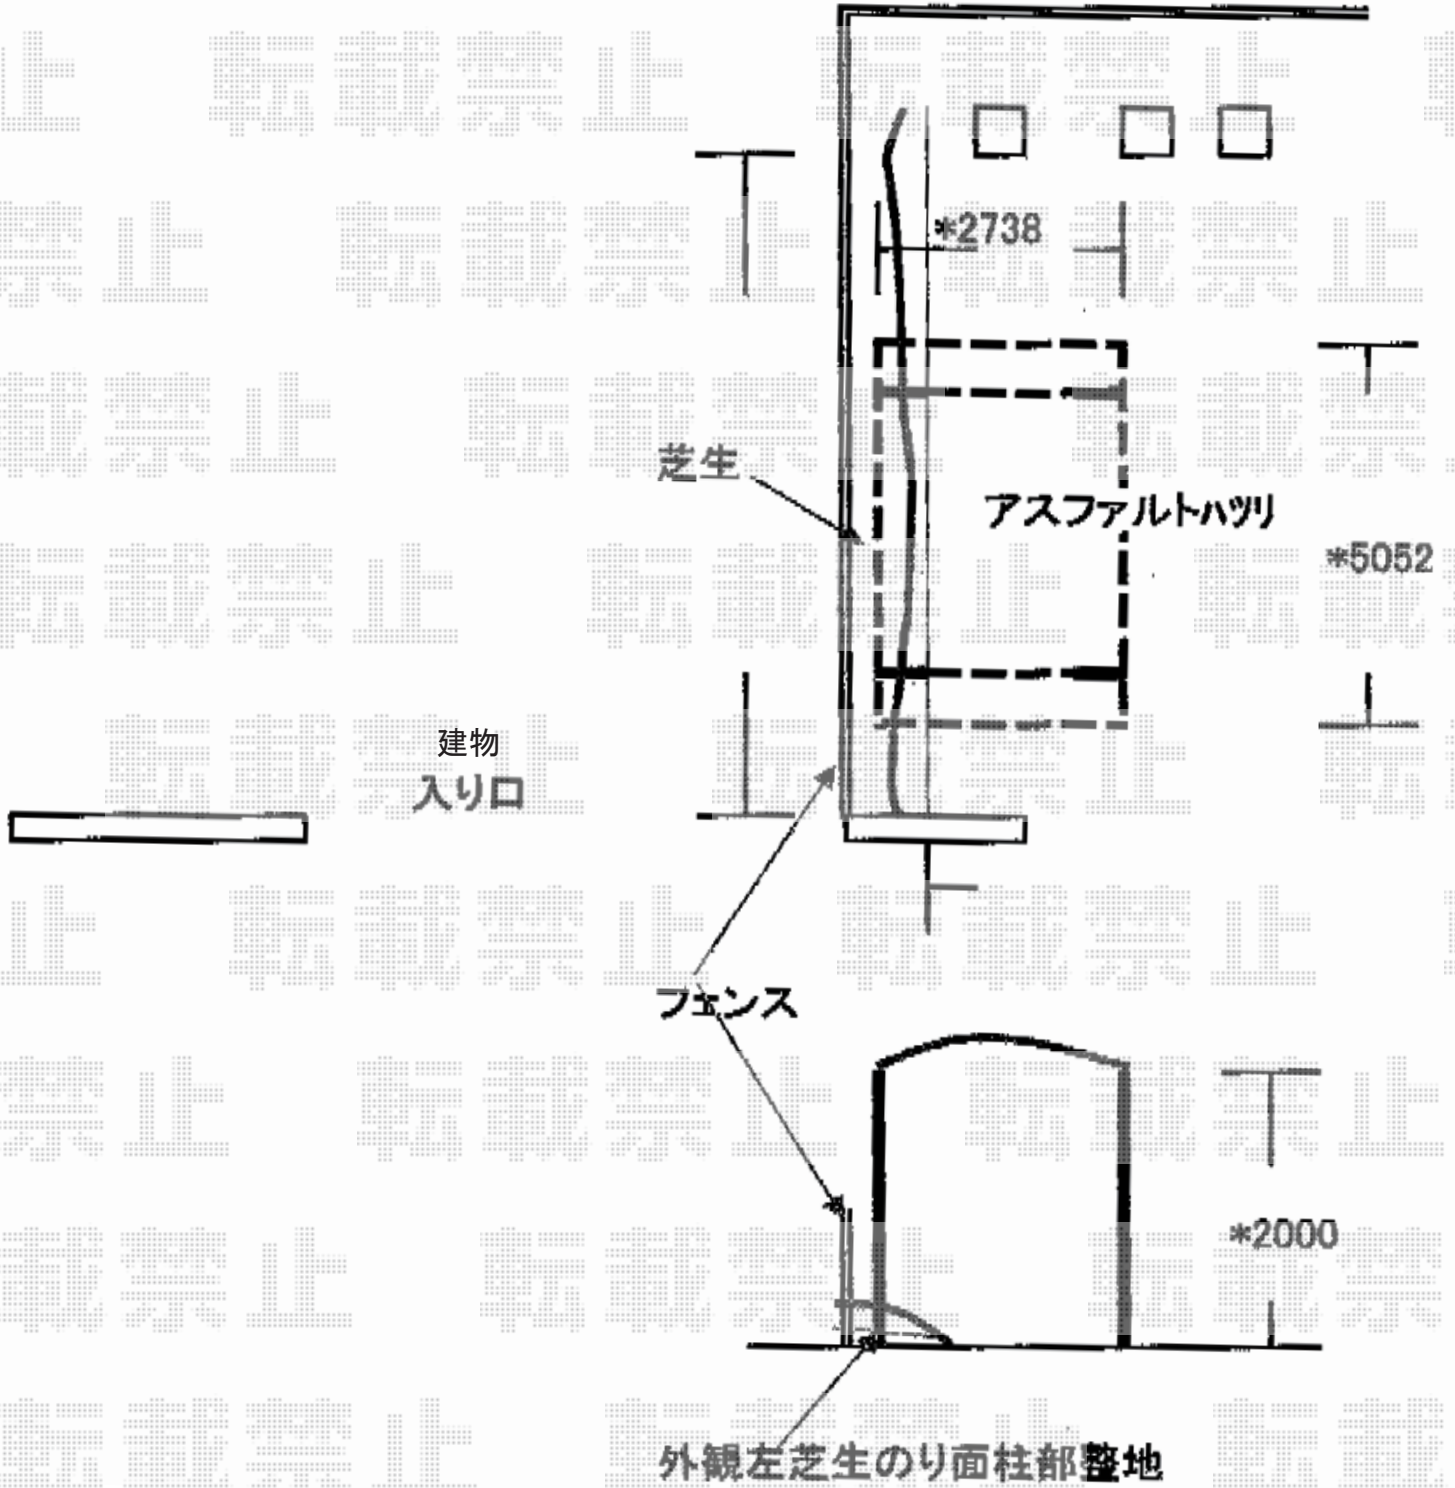

2019-7-628297

担当者

木挽