


カーポート 施工概略図

YKK AP 【1】 レイナツインポートグラン 積雪～20cm対応
 幅= 5,392mm
 奥行= 5,400mm
 色： プラチナステン
 屋根材： 熱線遮断ポリカーボネート(クリアマット)
 柱仕様： ハイルフ柱仕様 (有効高 約2,350mm)

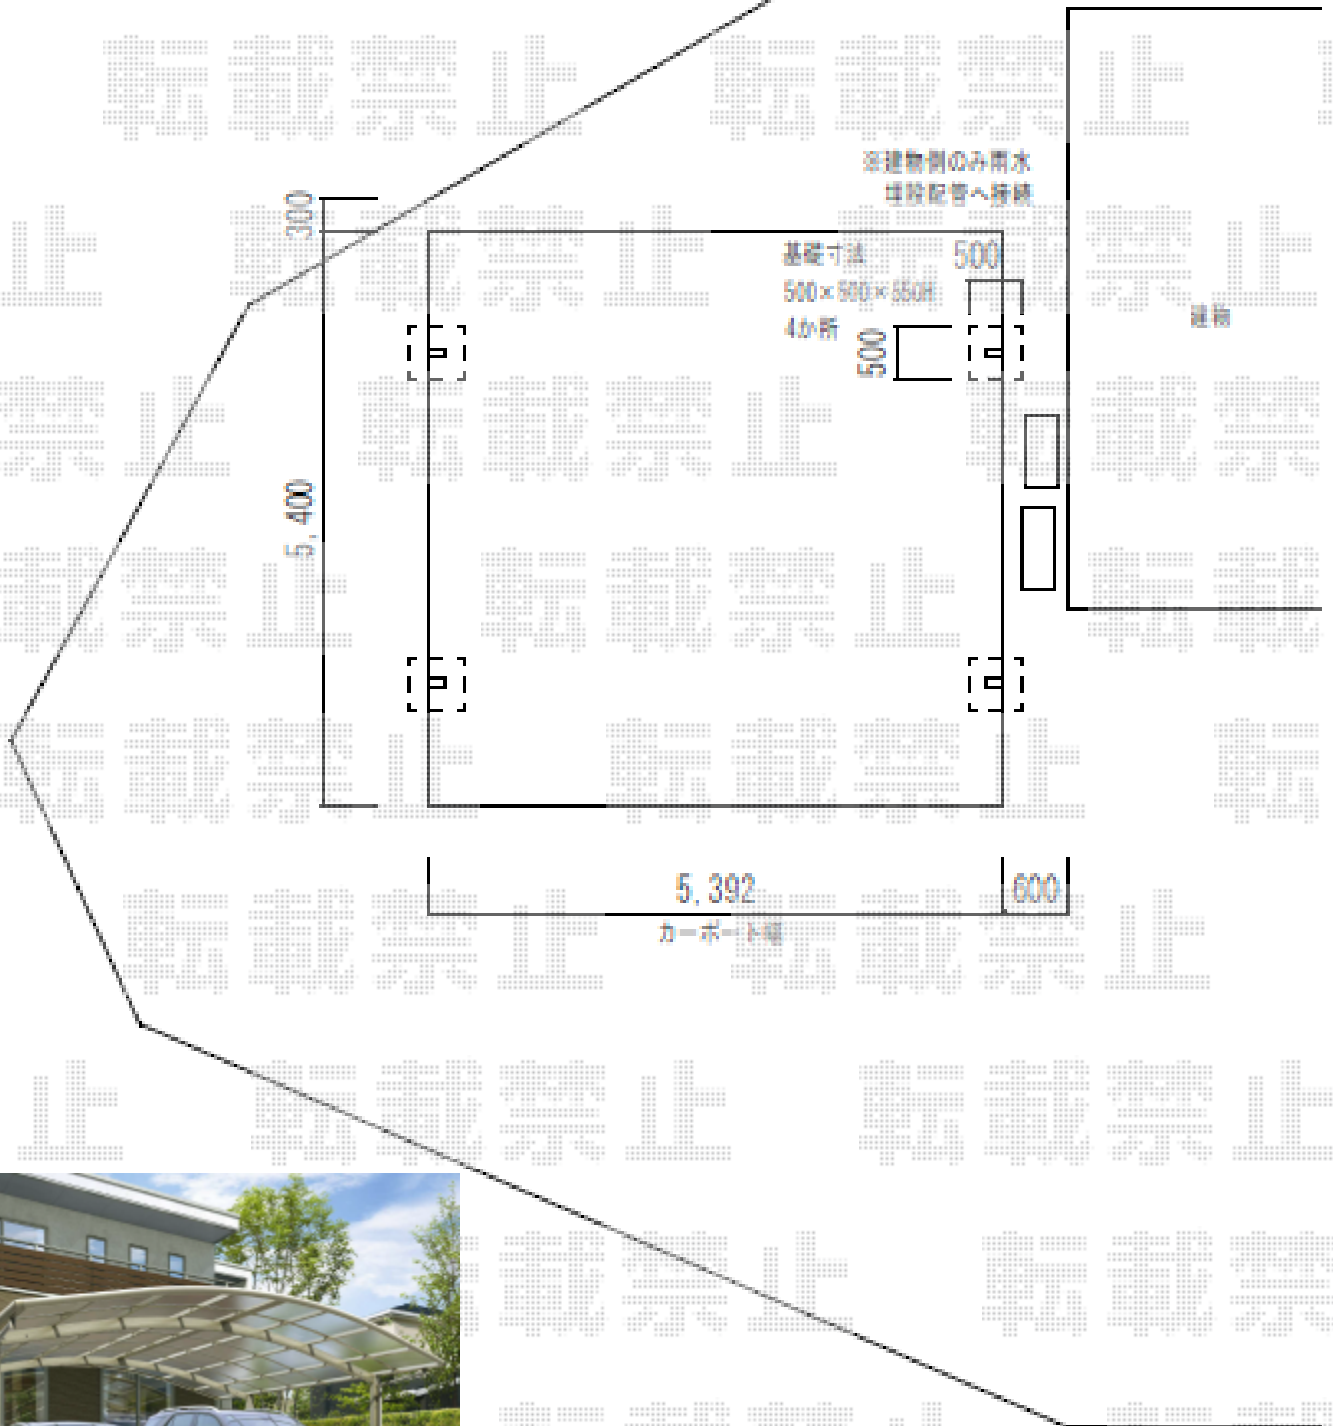

※図はイメージです

2019-7-628512	担当者	伊野
---------------	-----	----