
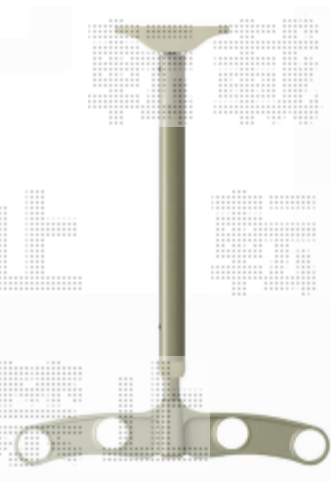


テラス屋根 施工概略図

YKK AP 【2】 ソラリア R型 テラスタイプ 単体 積雪～20cm対応
 間口= 関東間1.5間 (柱芯々2,575mm 屋根幅2,760mm)
 出幅= 5尺 (1,470mm)
 色: プラチナステン
 屋根材: 熱線遮断ポリカーボネート (クリアマット調)
 柱仕様: 柱標準タイプ (柱2本) / ロング柱
 施工方法: 上止め仕様

YKK AP 【2】 ソラリア 上下可動物干し
 【仮】 着脱機能なし (標準2本入り) × 1セット
 色: プラチナステン

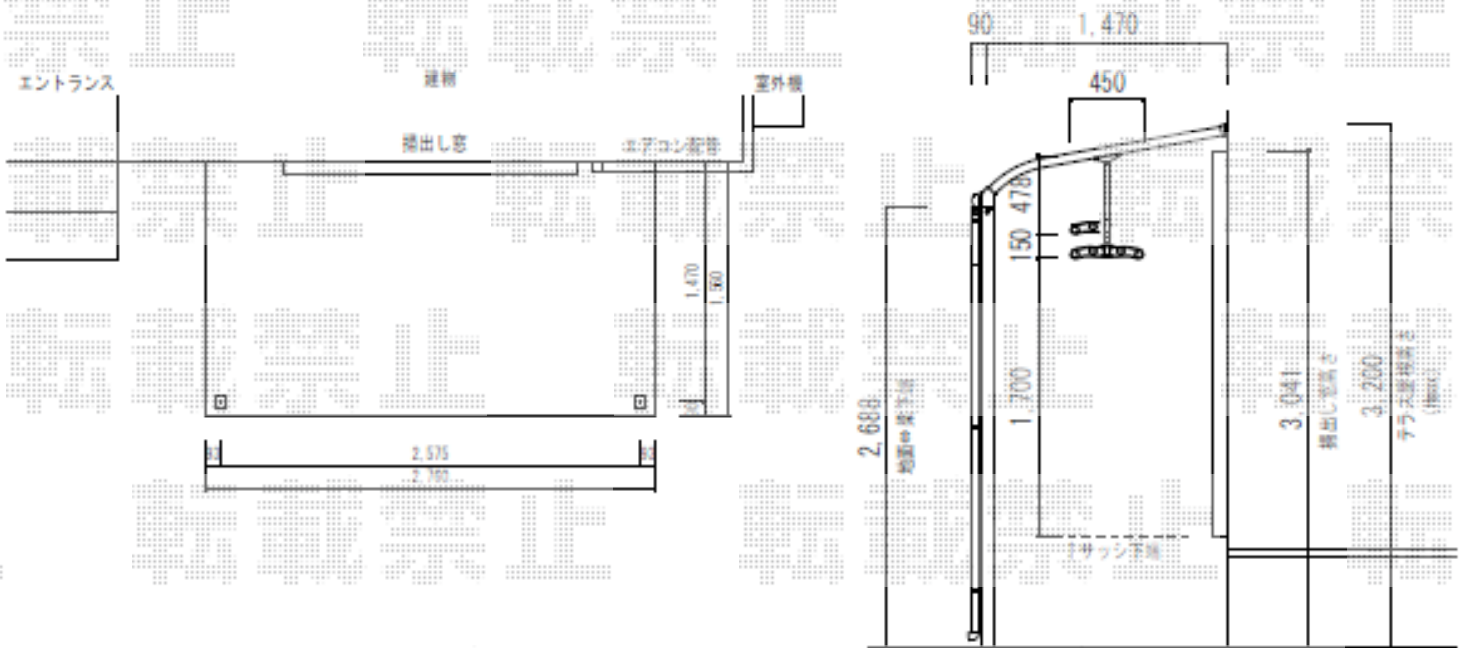

※図はイメージです

2019-7-628512

担当者

伊野