

カーポート・カーゲート・門扉 施工概略図


LIXIL 【ご提案/仮】ネスカF（フラットスタイル）ワイド 積雪～20cm対応
 幅= 5,417mm 奥行= 5,002mm 色：ブラック
 屋根材：ポリカーボネート（クリアマット・すりガラス調）
 柱仕様：ロング柱25仕様（有効高 約2,500mm）

YKK AP ルシアスアップゲートワイド 2型 たて格子 手動
 本体（W×H）=（5,280mm × 1,000mm）
 色：カームブラック
 柱仕様：ハイルフ柱仕様（有効通過高2,140mm）
 駆動：手動式


YKK AP シンプレオ門扉2型 縦格子 両開き親子 門柱使用
 扉幅 = 400+800mm 扉高 = 1,200mm
 色：カームブラック 錠：打掛錠1型 開き：内開き
 機能子扉：AN型（インターホン加工なし/ポスト：T9型）

YKK AP 汎用形材・部品/柱材・キャップ
 柱材：75角柱/75×75×実L6,050mm×t2 × 2本
 柱材用キャップ：75角用/2個入り× 4セット
 色：ショコラウォールナット

樋下≒2,272
 ～≒2,405

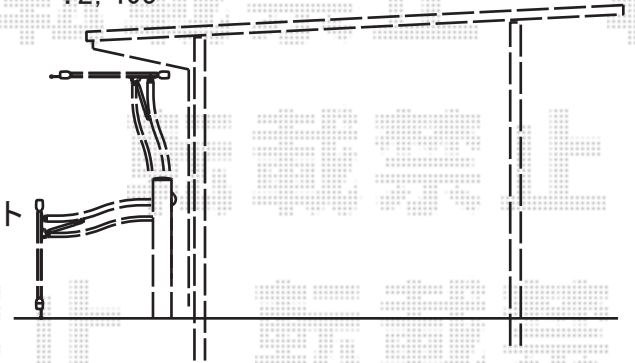

カーゲート
 必要高さ
 ≒2,285

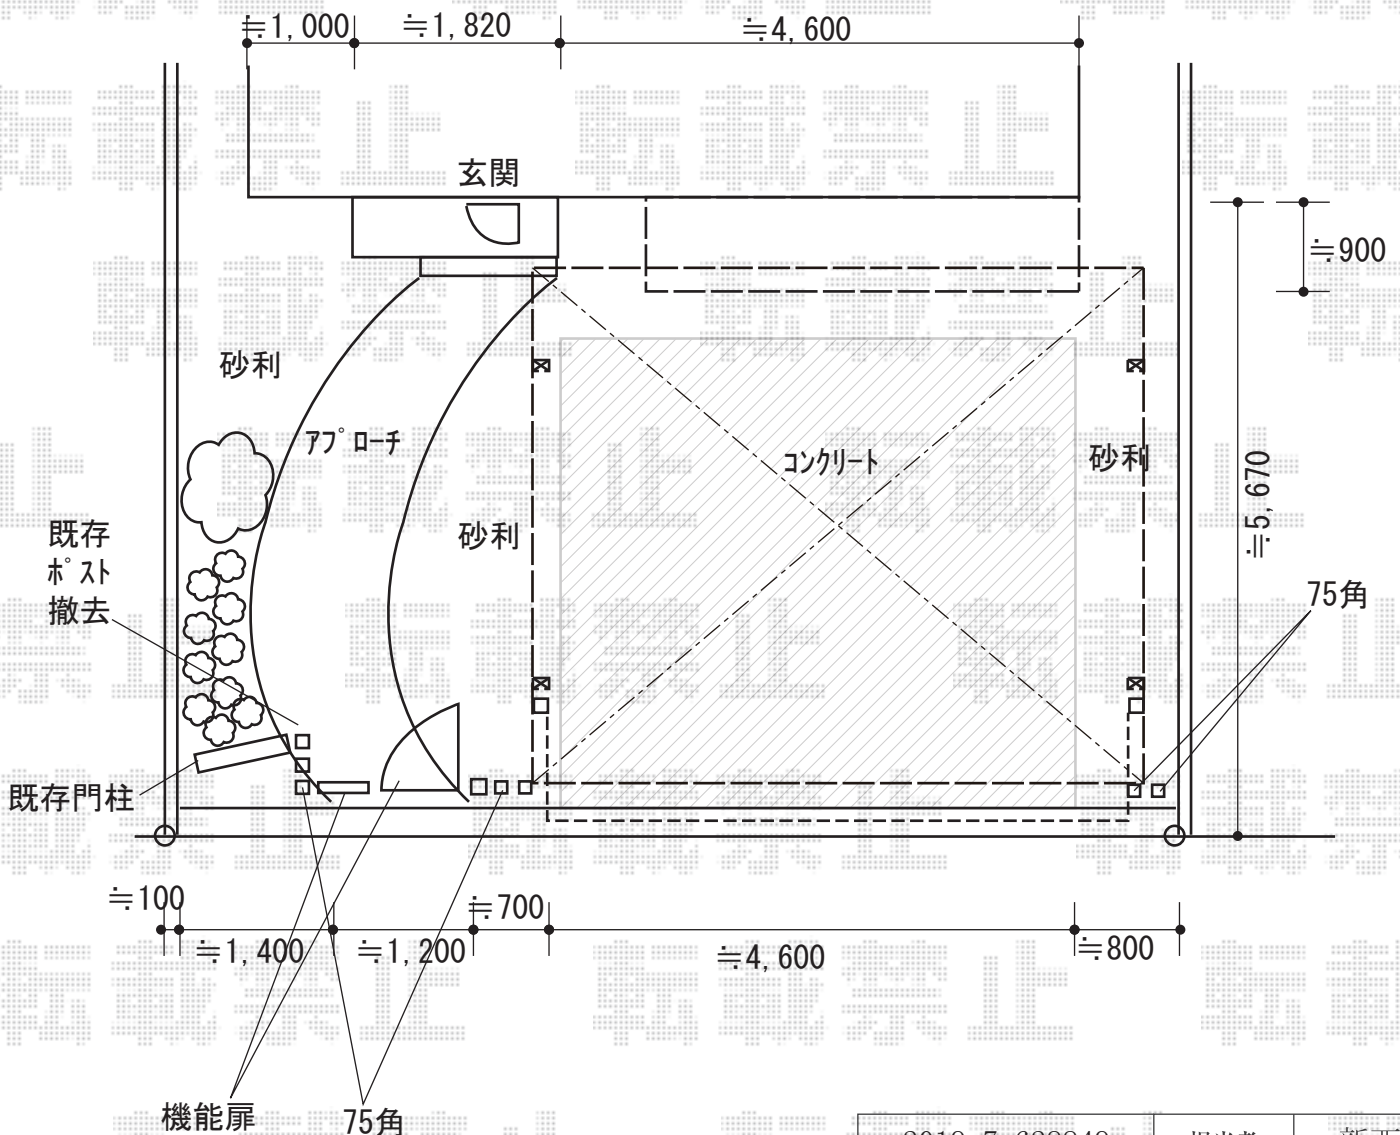

2019-7-628849	担当者	新西
---------------	-----	----