


フェンス 施工概略図

三協アルミ 【A】 ユメッシュHR型 フリー支柱タイプ
 本体1枚 (W×H) = 2010 (1,991mm×1,000mm) × 4枚
 アルミ形材支柱： 2010× 6本
 小口キャップ： 1セット
 補修液： 1セット
 色： アーバングレー

YKK AP 【B】 ルシアスフェンスF04型 横板 木目カラー 自由柱施工
 本体1枚 (W×H) = T120 (1,975mm×1,120mm) × 3枚
 自由柱： T120× 7本 *1mピッチ
 端部カバー： T120× 1セット
 エンドキャップ： 1セット
 色： パネル/ハニーチェリー 枠・柱・裏面/プラチナステン

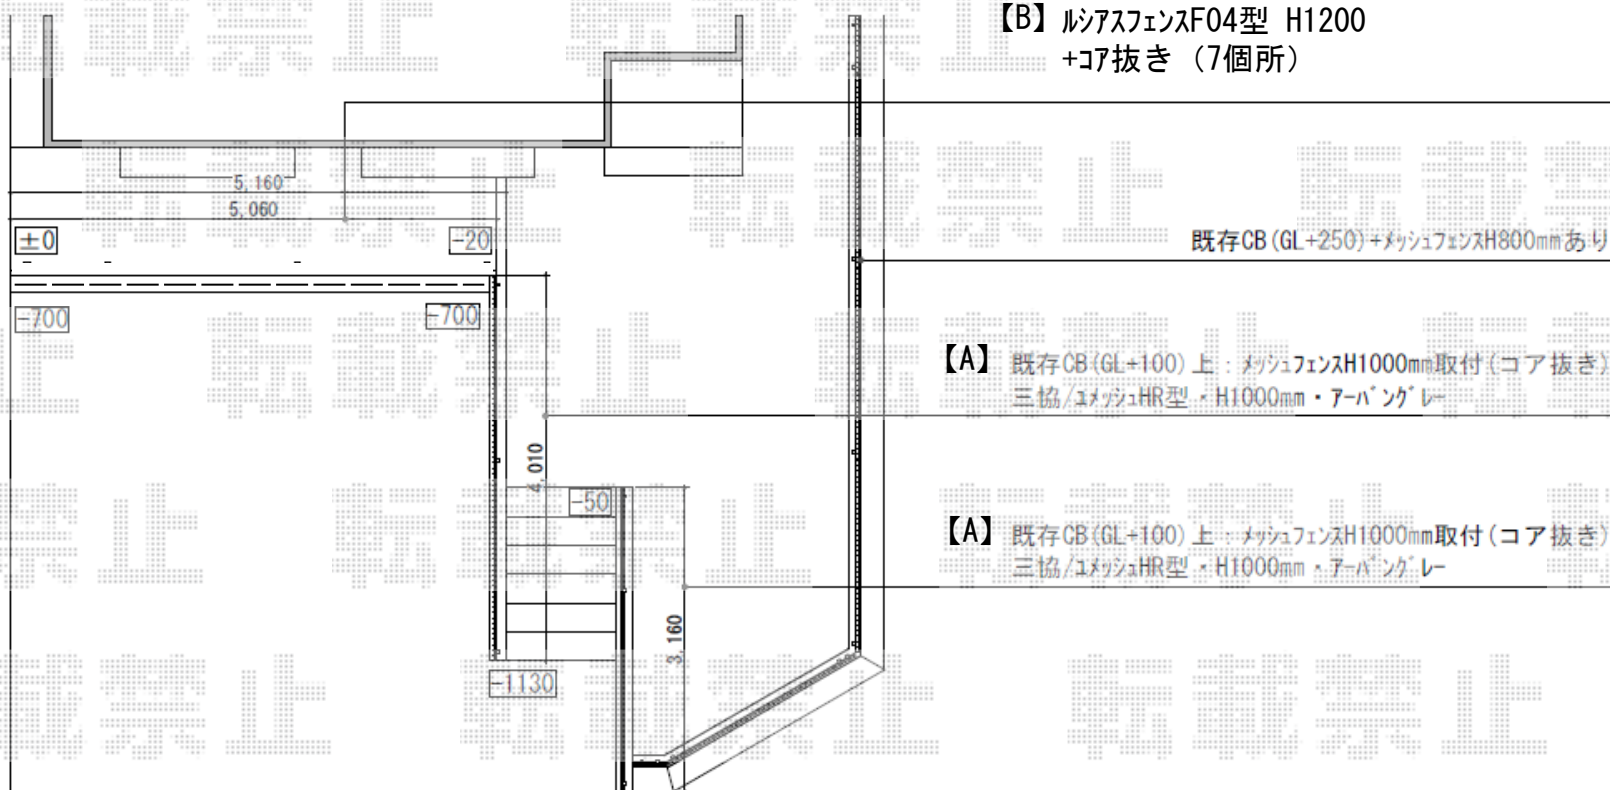

【B】 ルシアスフェンスF04型 H1200
 +コア抜き (7箇所)

既存CB (GL+250)+メッシュフェンスH800mmあり

【A】 既存CB (GL+100) 上：メッシュフェンスH1000mm取付 (コア抜き)
 三協/ユメッシュHR型・H1000mm・アーバングレー

【A】 既存CB (GL+100) 上：メッシュフェンスH1000mm取付 (コア抜き)
 三協/ユメッシュHR型・H1000mm・アーバングレー