

カーポート 施工概略図

LIXIL ネスカR (ラウンドスタイル) 積雪~20cm対応

幅= 2,701mm


奥行= 5,686mm

色: シャイングレー

屋根材: 熱線吸収ポリカーボネート (ブルーマットS・すりガラス調)

柱仕様: ロング柱25仕様 (有効高 約2,500mm)

追加部分

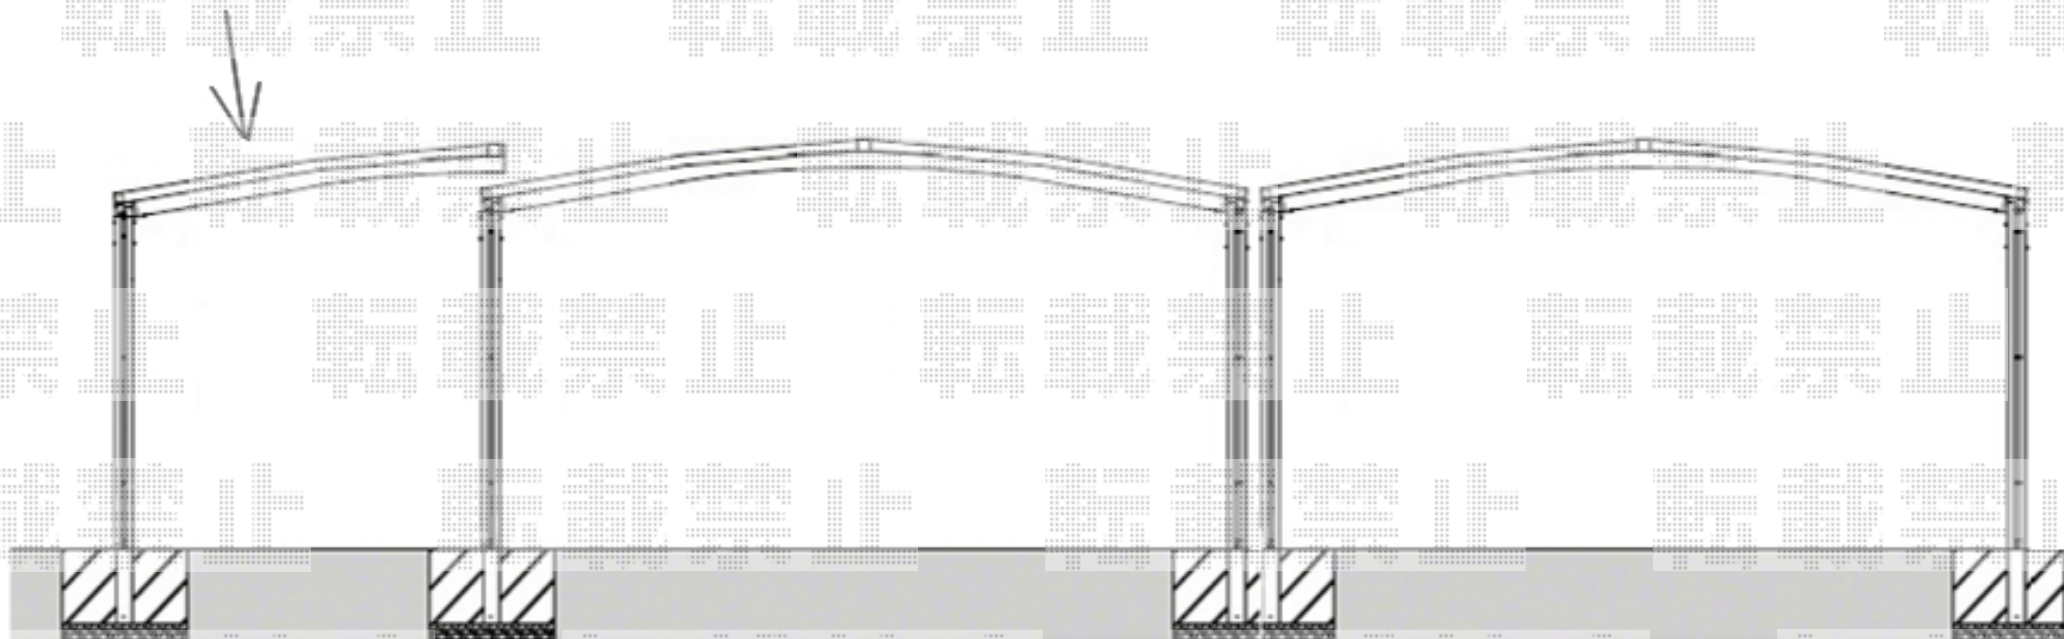

既設のカーポート