


カーポート 施工概略図

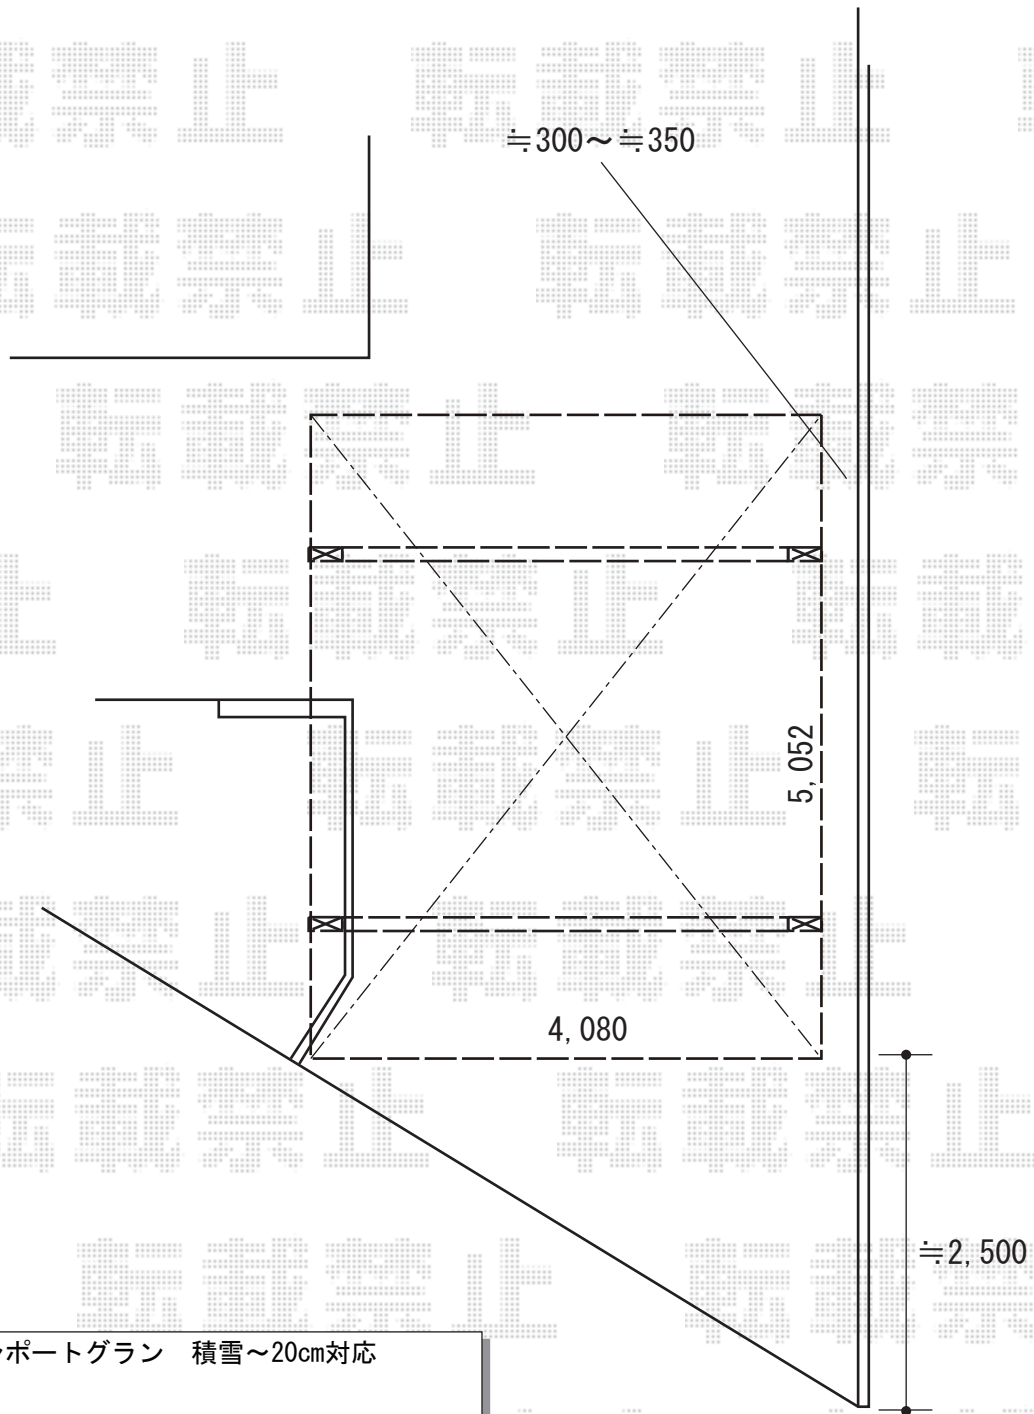

YKK AP レイナツインポートグラン 積雪~20cm対応  
 幅= 4,185mm  
 奥行= 5,052mm  
 色： プラチナステン  
 屋根材： 熱線遮断ポリカーボネート（色： クリアマット）  
 柱仕様： 標準柱仕様（有効高 約2,000mm）

YKK AP 【外観右】レイナツインポートグラン サイドパネル  
 奥行サイズ： 長さ51用  
 高さ： 1段 \*H=836mm  
 色： プラチナステン  
 パネル材： 熱線遮断ポリカーボネート（色： クリアマット）  
 柱仕様： 標準用/間柱1本

2019-7-629204

担当者 村上（公）