


カーポート 施工概略図

Value Select プレシオサポート 縦連棟 積雪~20cm対応
幅= 2,700mm
奥行= 10,064mm
色: チャコールブラック
屋根材: 熱線遮断ポリカーボネート (スカイブルーマット調)
柱仕様: 標準柱仕様 (有効高 約1,800mm)

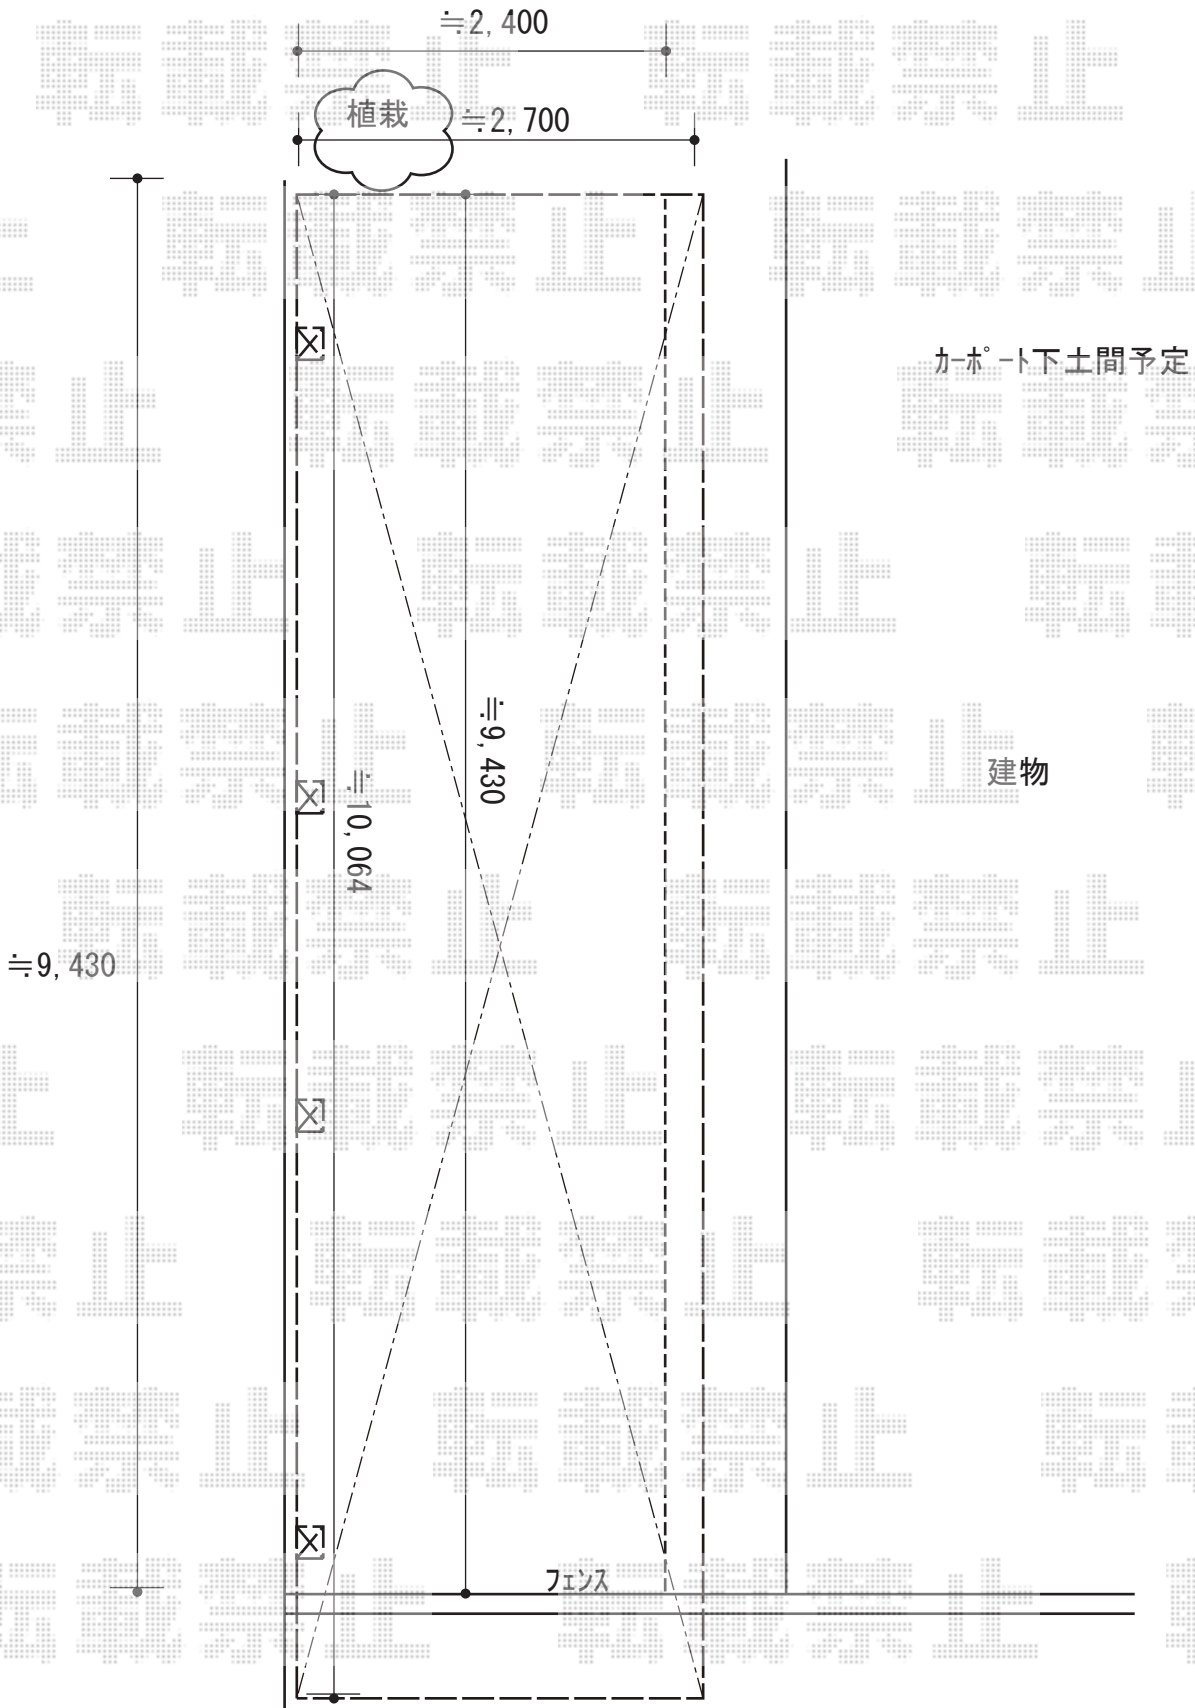

2019-7-629322

担当者

伊野