


カーポート 施工概略図

YKK AP エフルージュ トリプル 積雪~20cm対応  
幅= 7,108mm  
奥行= 5,052mm  
色： ピュアシルバー  
屋根材： 熱線遮断ポリカーボネート(クリアマット)  
柱仕様： ハイルフ柱仕様 (有効高 約2,350mm)

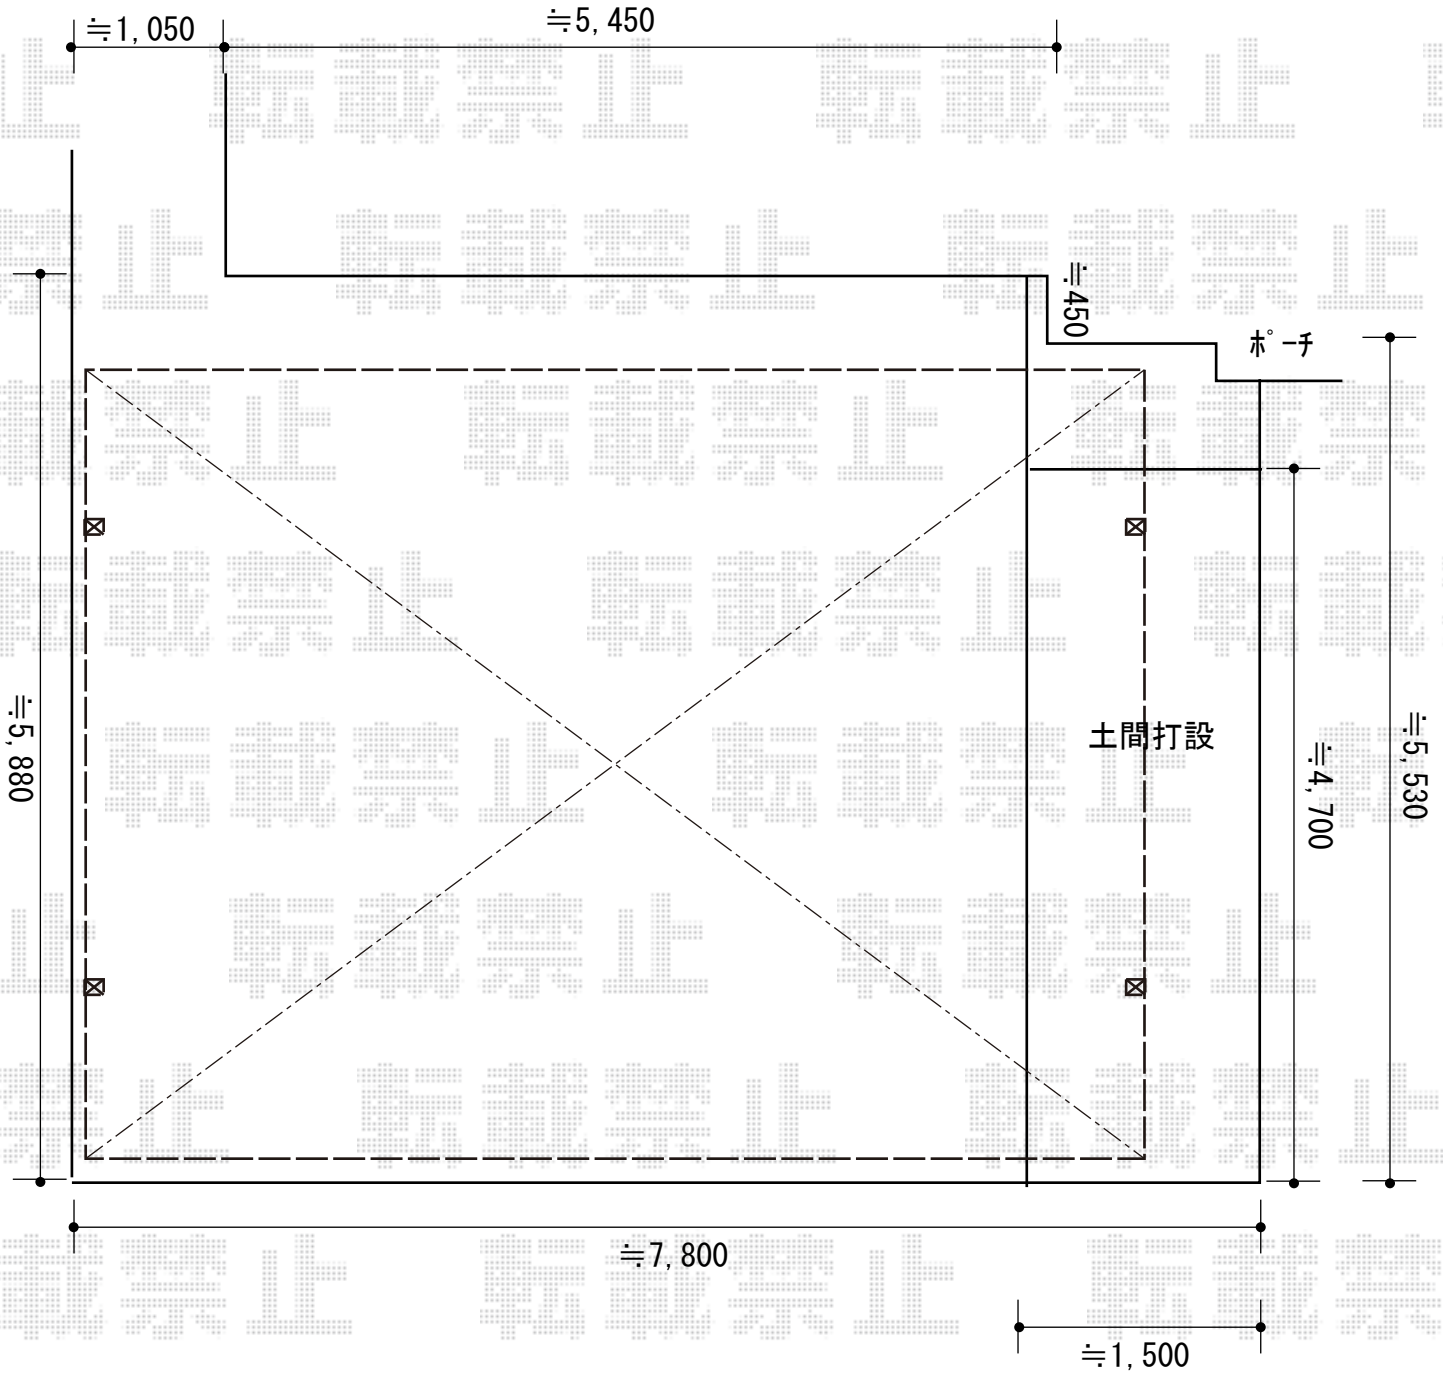

2019-7-629350

担当者

村上 (公)