


カーポート 施工概略図

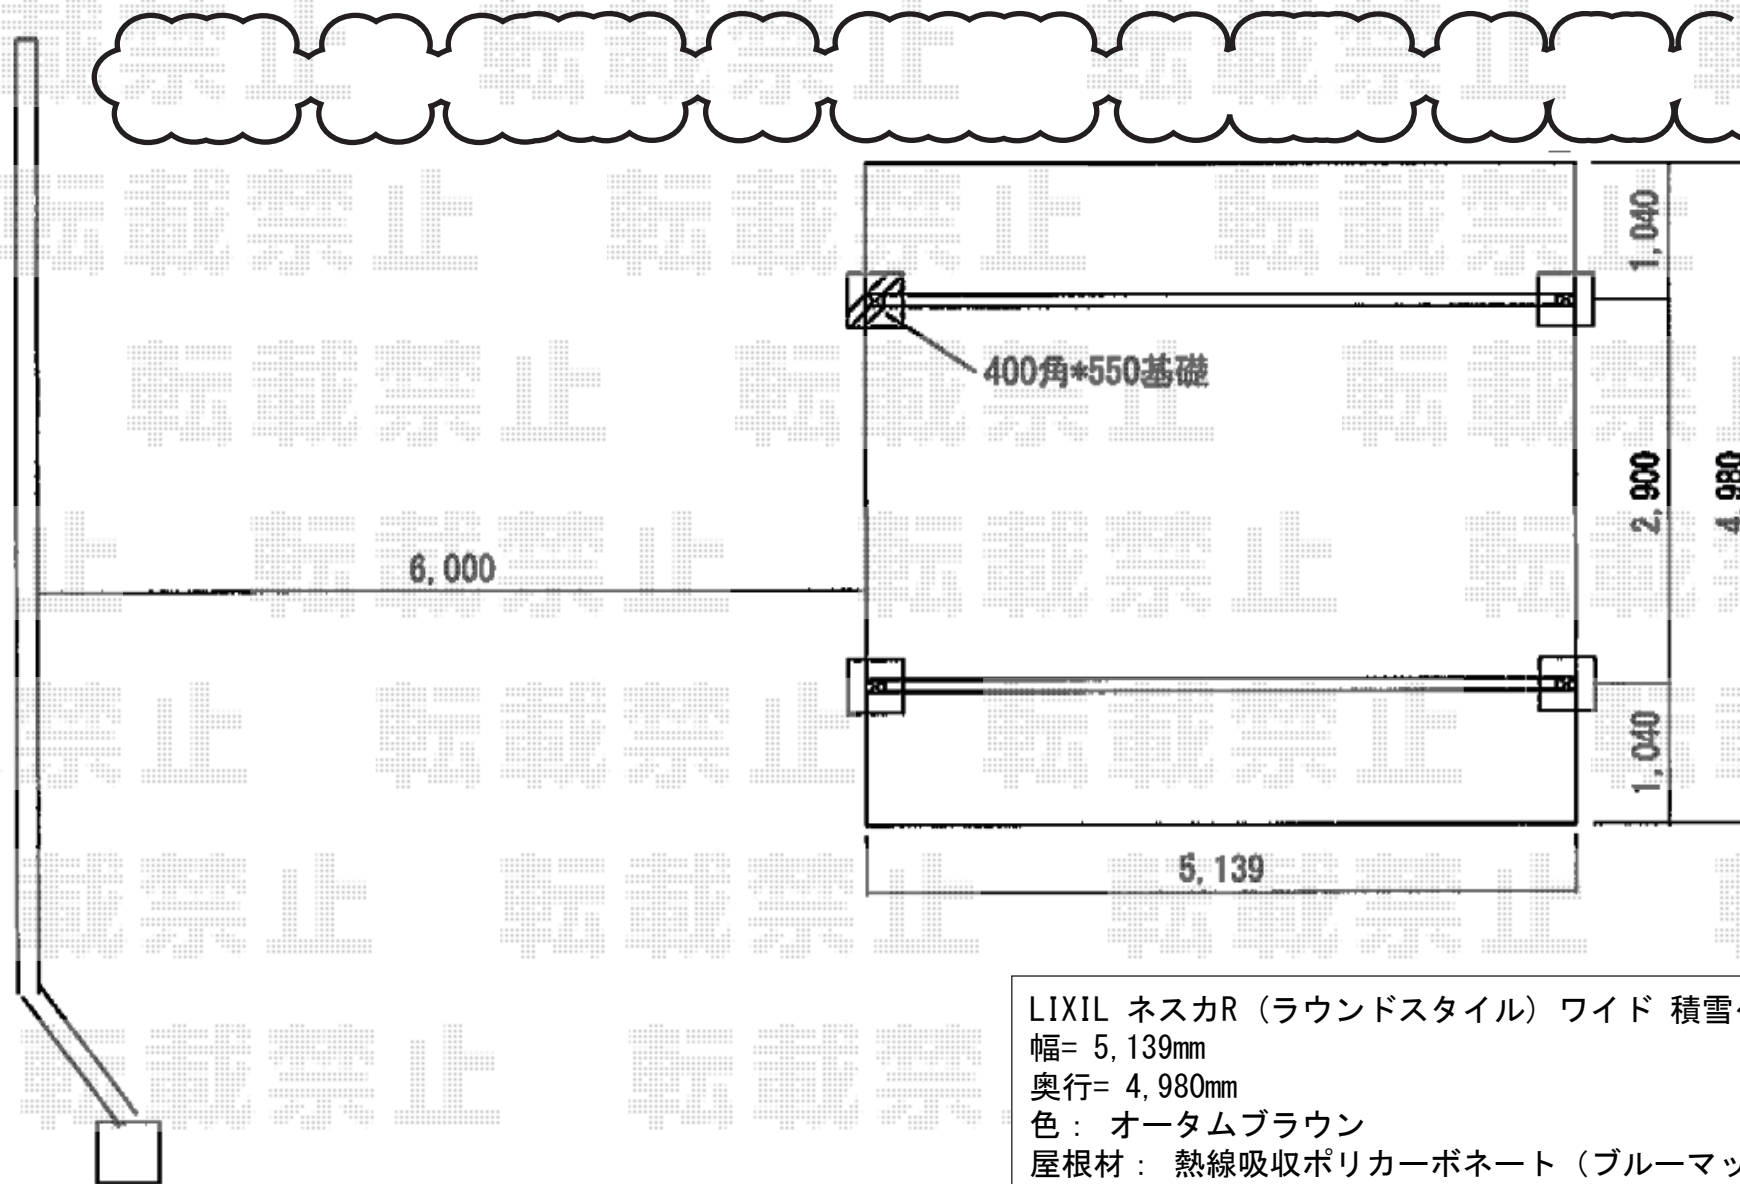

LIXIL ネスカR (ラウンドスタイル) ワイド 積雪~20cm対応
幅= 5,139mm
奥行= 4,980mm
色: オータムブラウン
屋根材: 熱線吸収ポリカーボネート (ブルーマットS・すりガラス調)
柱仕様: 標準柱仕様 (有効高 約2,200mm)