


テラス屋根 施工概略図

Value Select プレシオステラスII F型 テラスタイプ 単体 積雪~20cm対応
間口= 関東間1.5間 (柱芯々2,575mm 屋根幅2,760mm)
出幅= 5尺 (1,470mm)
色: 【未定】
屋根材: ポリカーボネート (【未定】)
柱仕様: 柱標準タイプ (柱2本)
施工方法: 下止め仕様

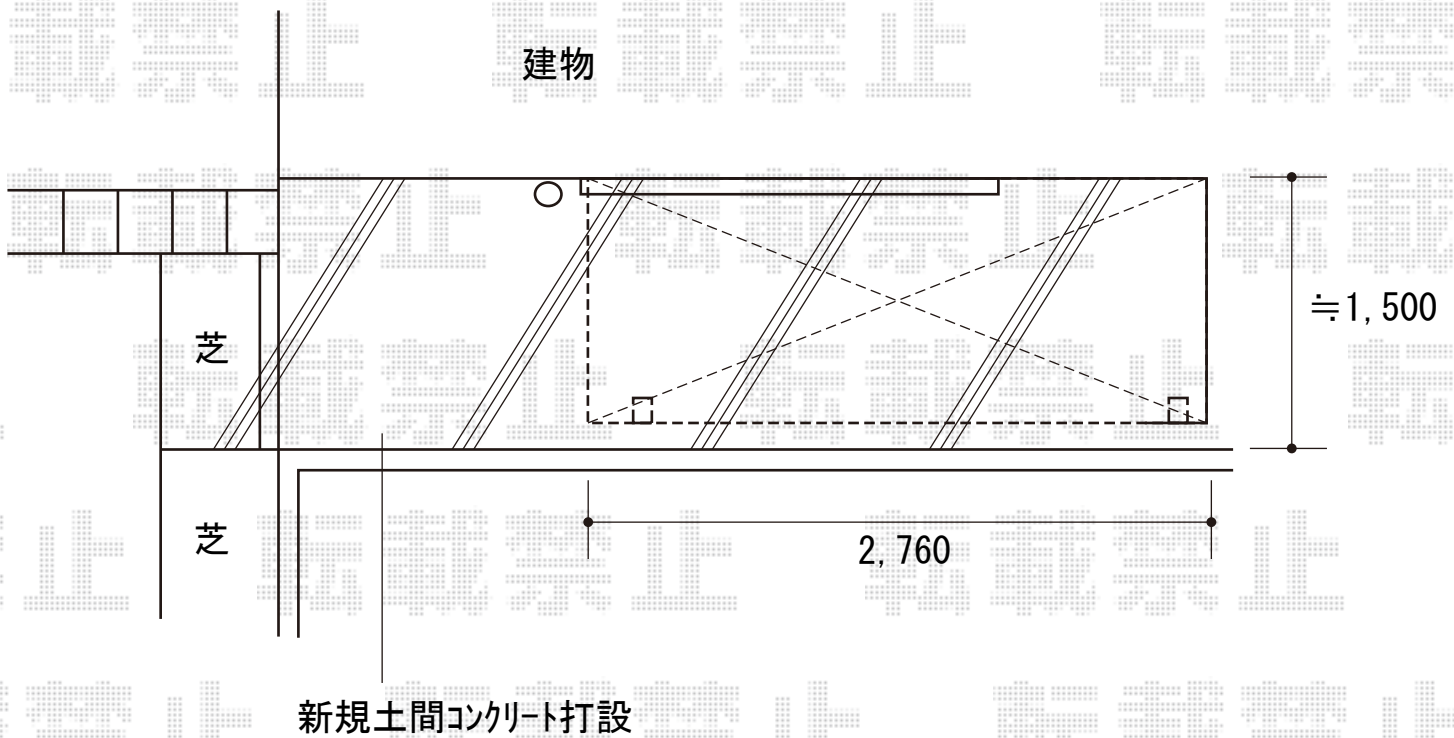

2019-7-629526

担当者

中島