

施工概略図

LIXIL 【1】 ネスカR サイドパネル

奥行サイズ： L：54用

高さ= H:800+H:1000*2段

色： ナチュラルシルバー

パネル材： ポリカーボネート（クリアブラウン）

柱仕様： 標準柱仕様/間柱1本

サポート柱： 着脱式サポート(標準柱用)2本入り×1セット

LIXIL 【2】 ネスカRワイド サイドパネル*両側設置


奥行サイズ： L:50用/L:54用

高さ= 2段*H:1000+1000

色： ナチュラルシルバー

パネル材： ポリカーボネート（クリアブラウン）

柱仕様： 標準柱仕様（有効高 約2,200mm）

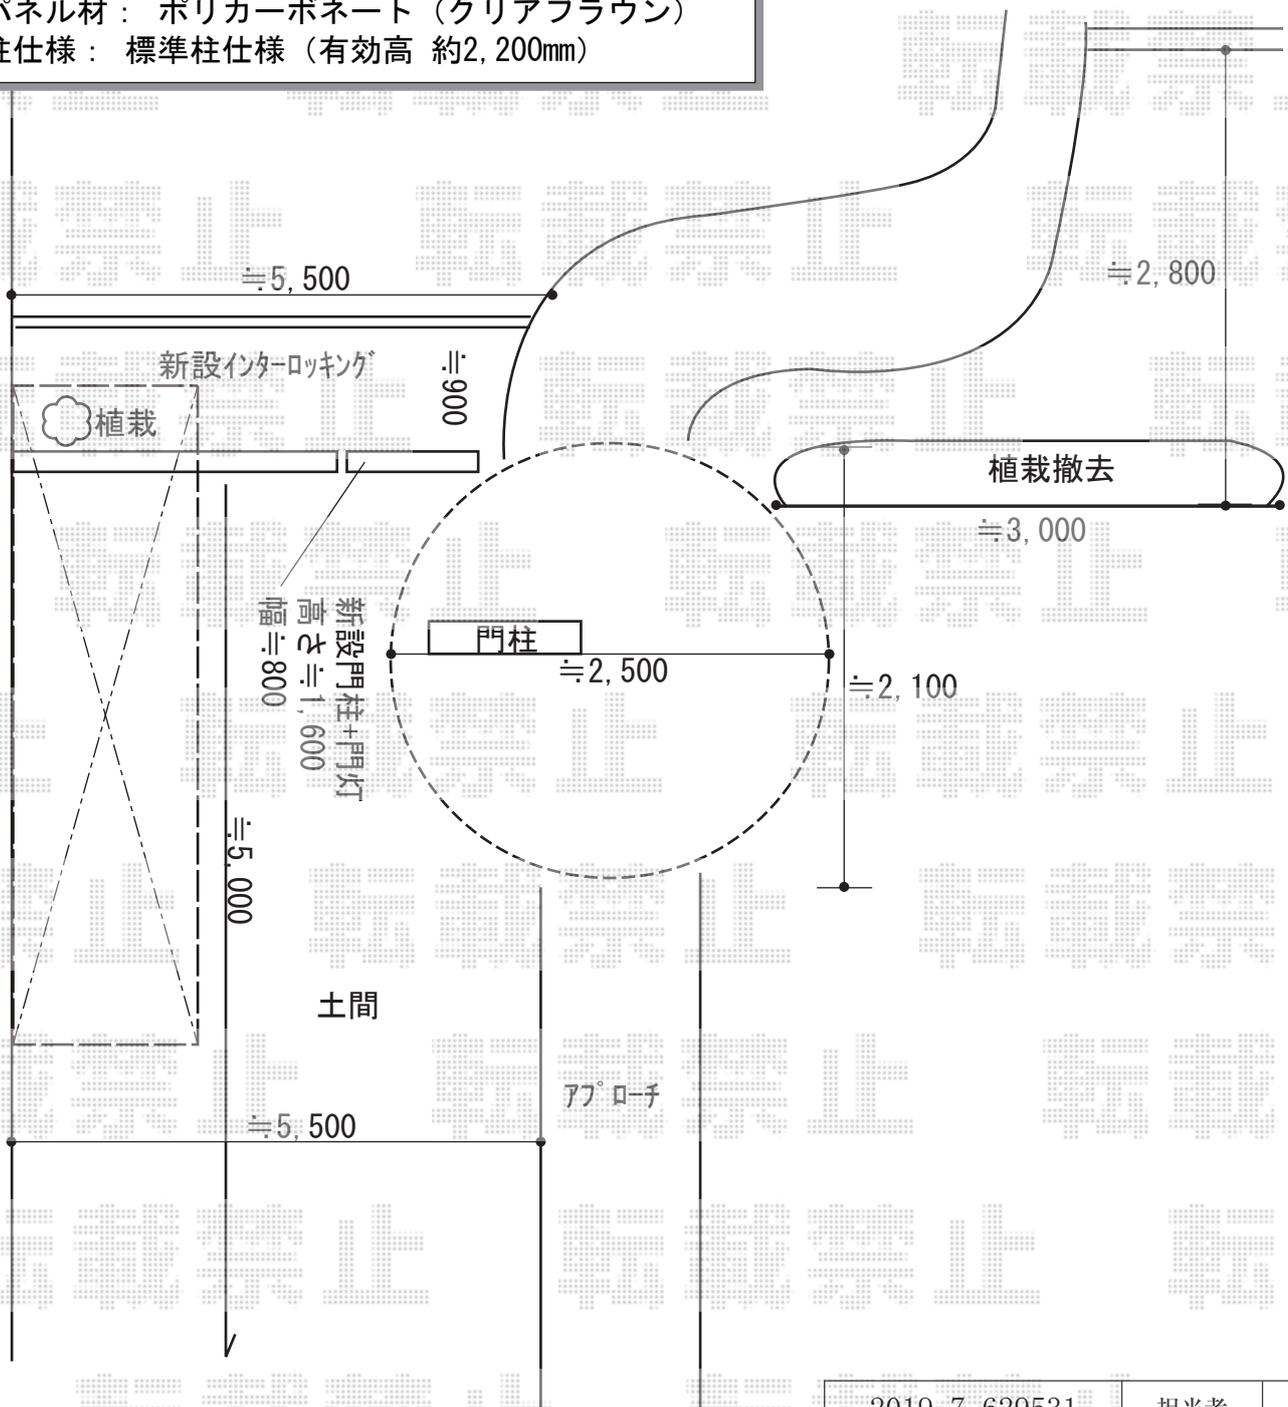

2019-7-629531

担当者

木挽