


カーポート 施工概略図

三協アルミ G-1 積雪~100cm対応 3台用 トリプル 角柱8本柱
 幅= 7,910mm
 奥行= 5,500mm
 色 : アーバングレー
 屋根材 : スチール折板 (ペフ無) ※価格別途
 柱仕様 : 標準柱仕様 (2,300mm)

三協アルミ G-1 上吊り収納棚 奥行方向取付 1スパンタイプ 片側4本柱
 色 : アーバングレー

三協アルミ G-1 片側4本柱用×2セット

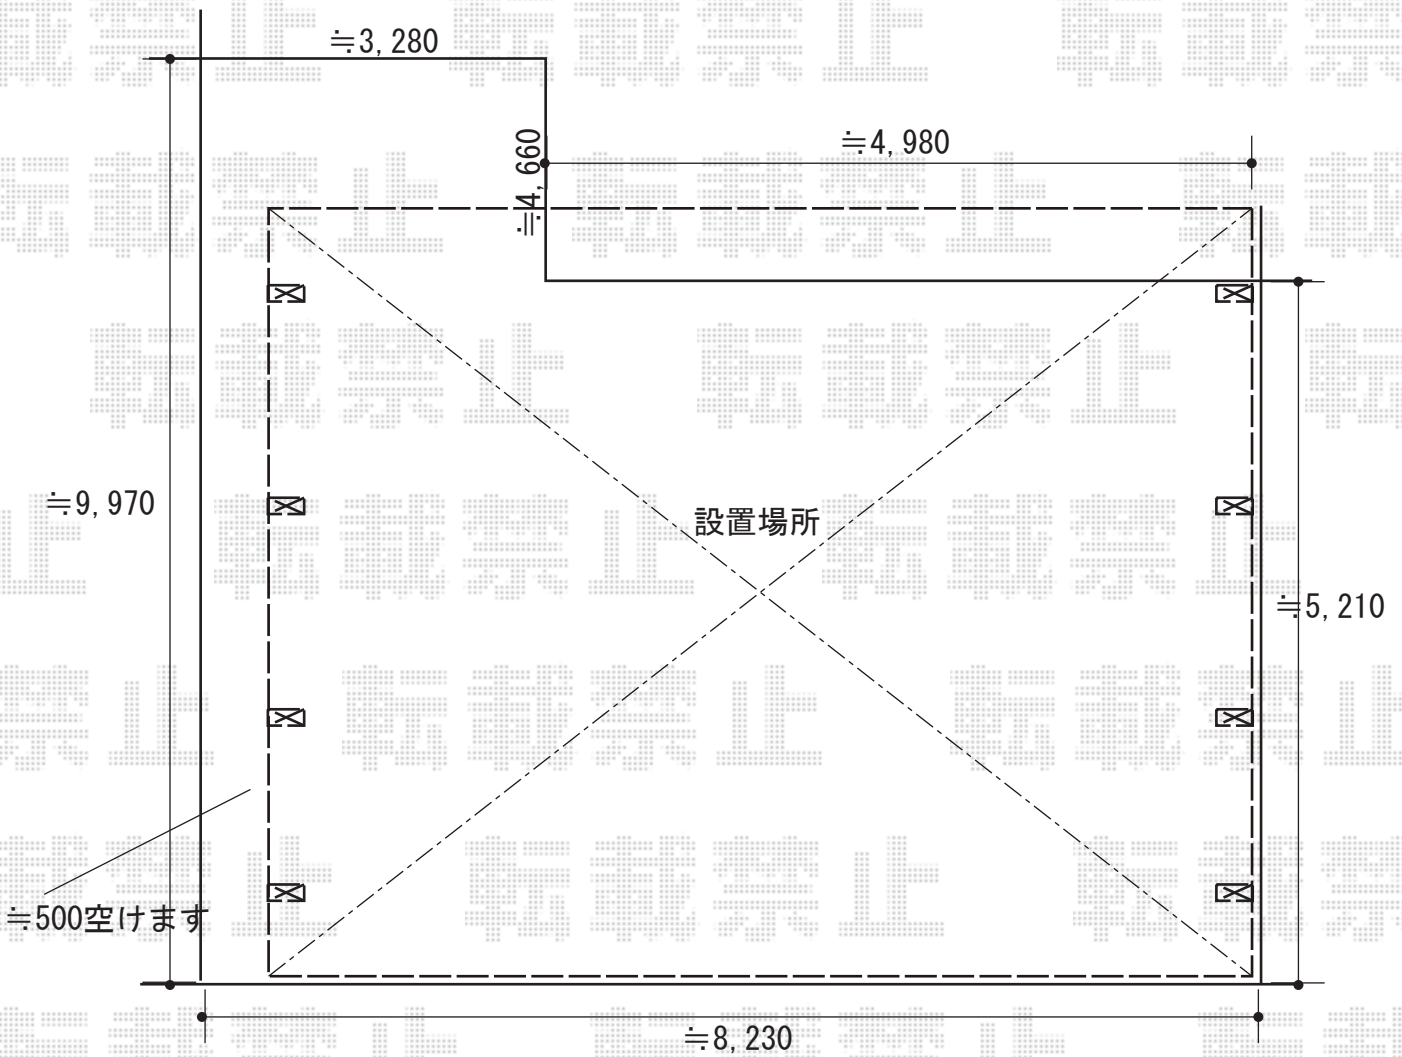

2019-7-629554

担当者 村上(公)