


カーポート・フェンス 施工概略図

YKK AP レイナポートグラン 縦連棟 積雪～20cm対応  
 幅= 2,700mm 奥行= 10,064mm 色: ブラウン  
 屋根材: 熱線遮断ポリカーボネート (アースブルーマット調)  
 柱仕様: ハイルフ柱仕様 (有効高 約2,350mm)

YKK AP シンプレオフェンス3型 横太格子 自由柱施工  
 本体1枚 (W×H) = T100 (1,975×920mm) × 6枚  
 自由柱: T100 × 7本 端部カバー: T100 × 1セット  
 エンドキャップ: × 1セット 色: ブラウン

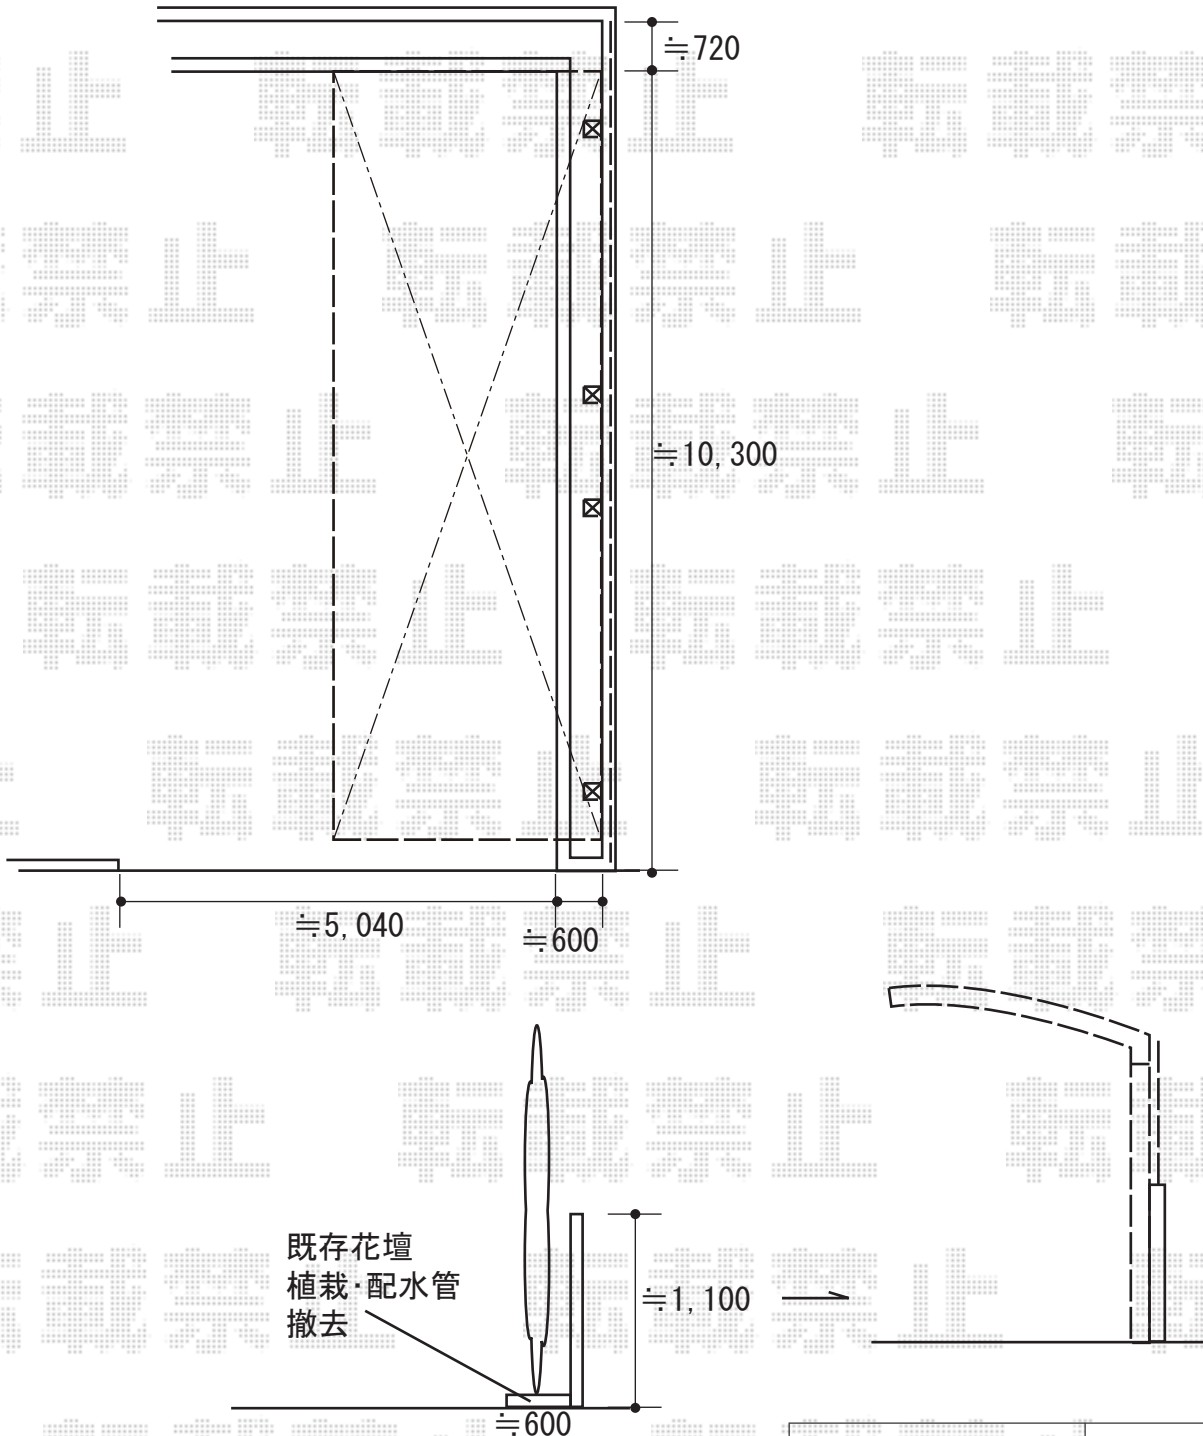

2019-7-629607

担当者

伊野