

ストックヤード 施工概略図

LIXIL スピーネストックヤードF型 パネルタイプ ヤード仕様 (両側ドア) 積雪~20cm対応

間口= 関東間1.5間 (2,730mm)

出幅= 4尺 (1,185mm)


色: シャイングレー

屋根材: 熱線吸収ポリカーボネート (クリアマットS・すりガラス調)

囲い材: ポリカーボネート (クリアマット・すりガラス調)

側面ユニット(外観左/外観右): 外観左 ドア (位置 躯体側、吊元 躯体側) / 外観右 ドア (位置 躯体側、吊元 躯体側)

施工方法: 上止め

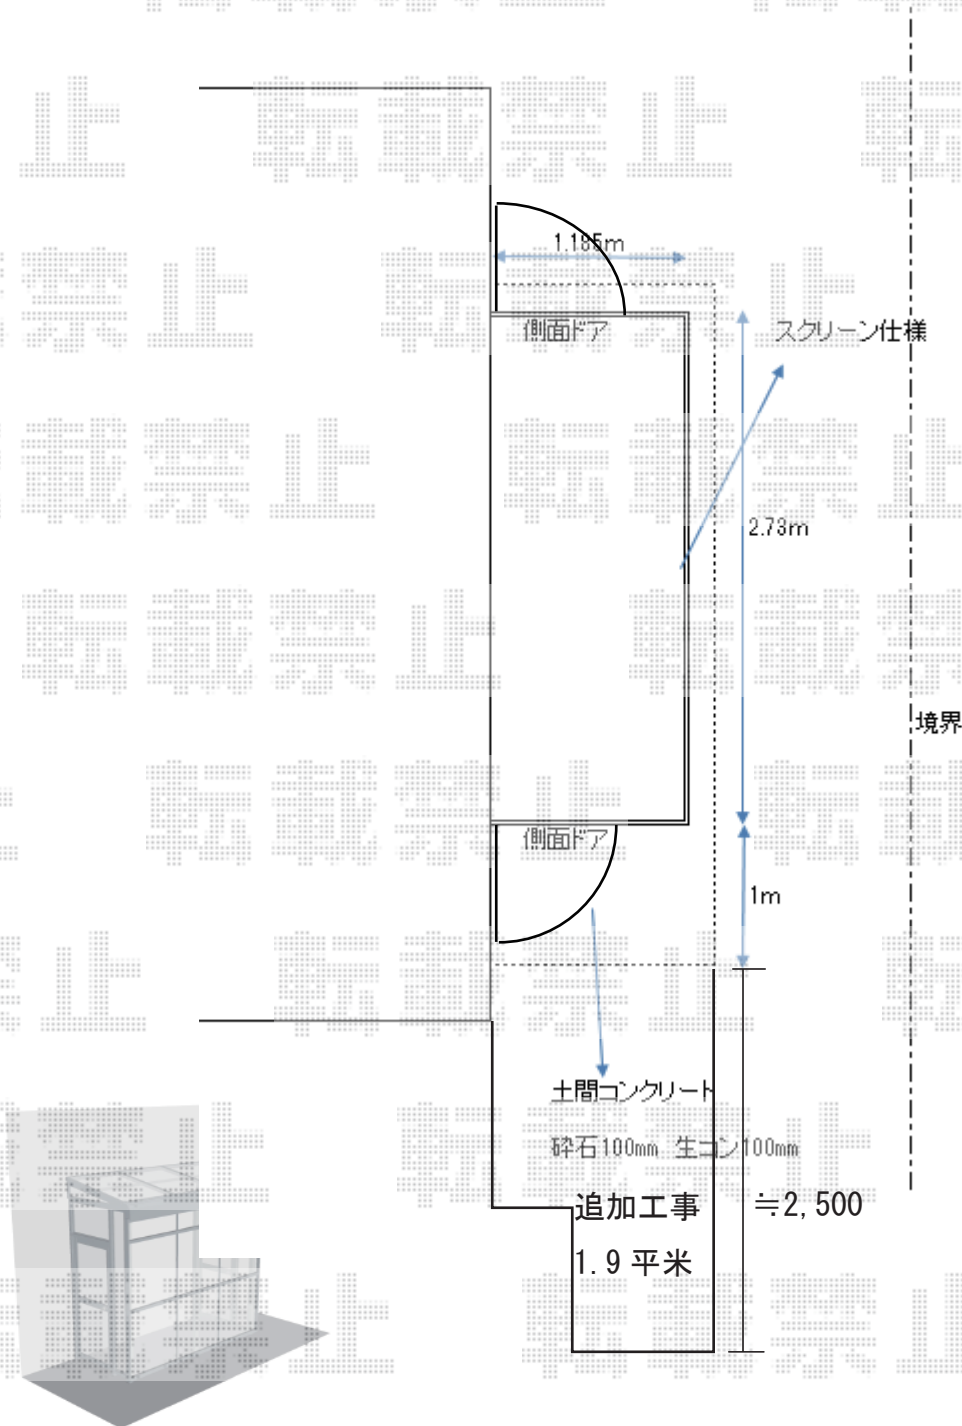

2019-7-629753

担当者

三村