

カーポート 施工概略図

YKK AP エフルージュ ツイン 積雪~20cm対応

幅= 5,398mm

奥行= 5,400mm


色： プラチナステン

屋根材： 熱線遮断ポリカーボネート(クリアマット)

柱仕様： ハイルフ柱仕様 (有効高 約2,350mm)

YKK AP エフルージュツイン 水平式物干し テラス柱用 ロング 2本入り×1セット

色： プラチナステン

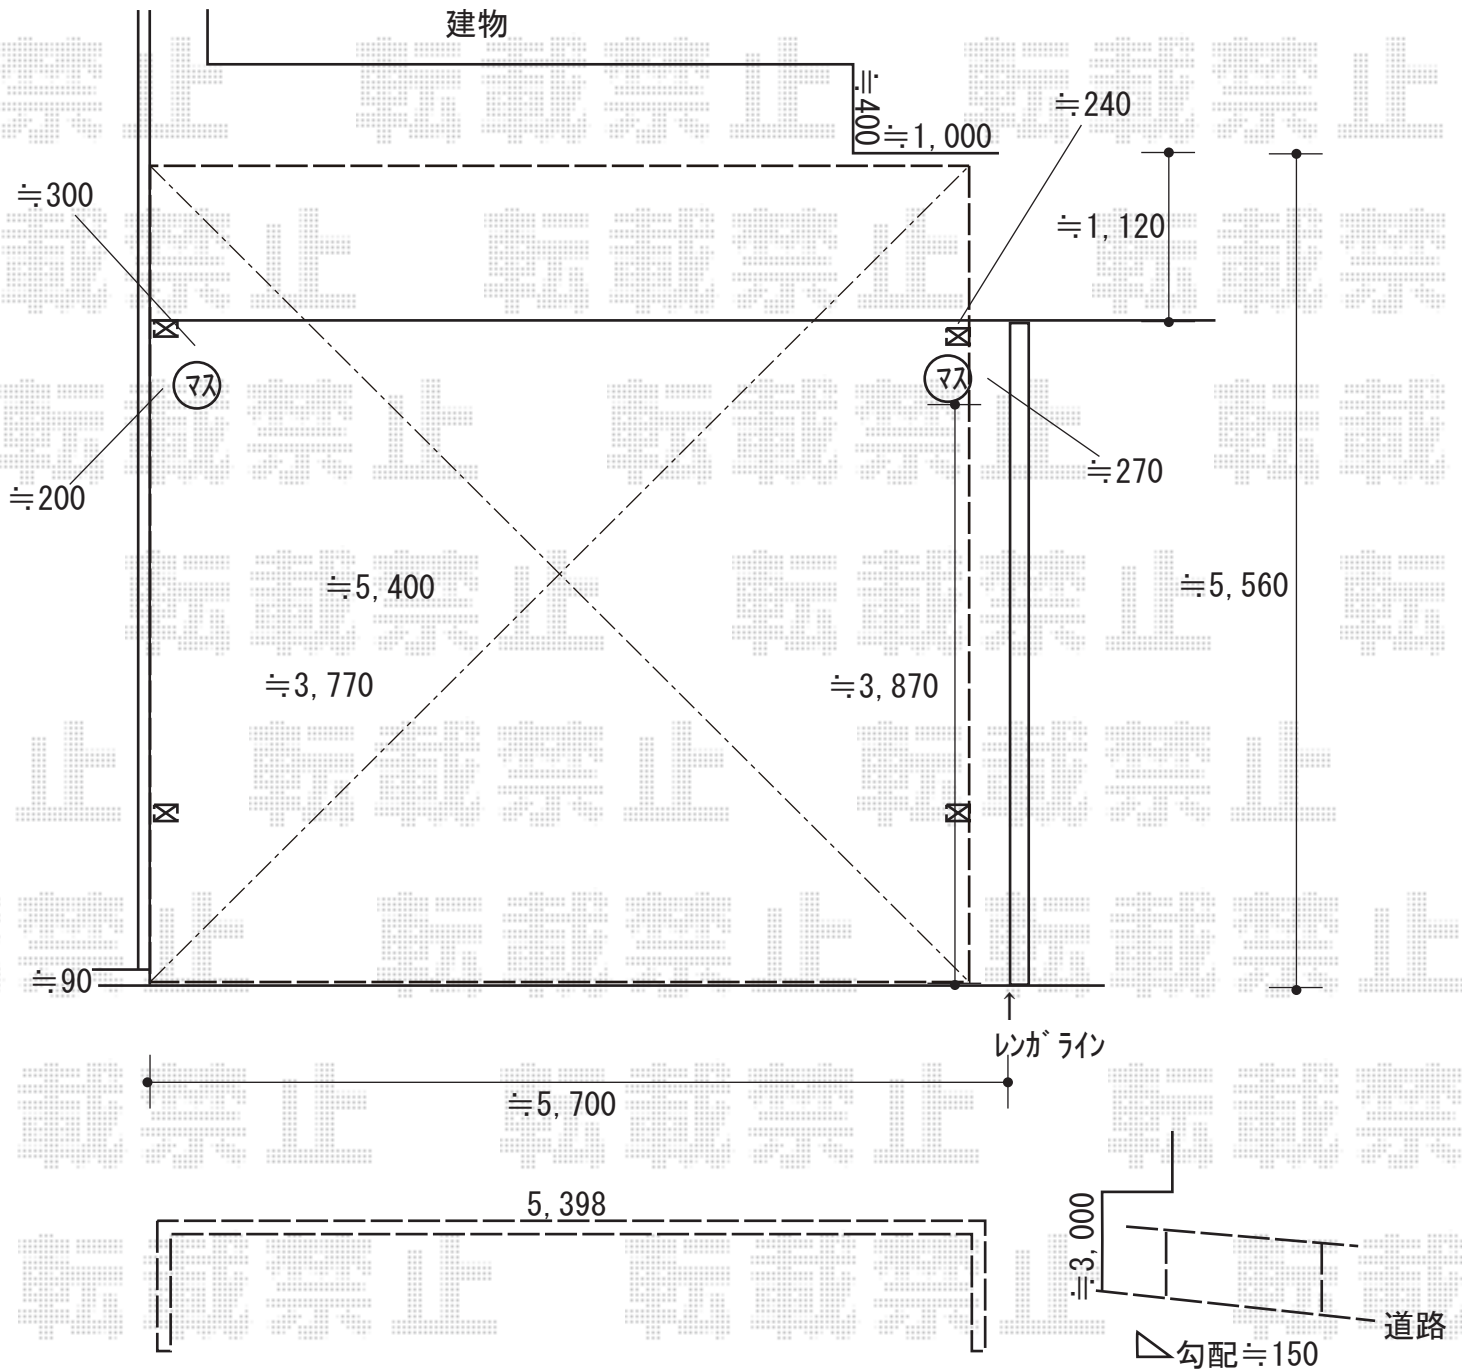

2019-7-629948

担当者

細川