


カーポート 施工概略図

YKK AP レイナポートグラン 積雪~20cm対応
幅= 2,700mm
奥行= 5,052mm
色： ホワイト
屋根材： ポリカーボネート（トーマイマット）
柱仕様： ハイルフ柱仕様（有効高 約2,350mm）

いずれか施工位置をご指示ください。

設置場所現状は、インターロッキングの状況
商品建物側植栽に掛かり一部カット

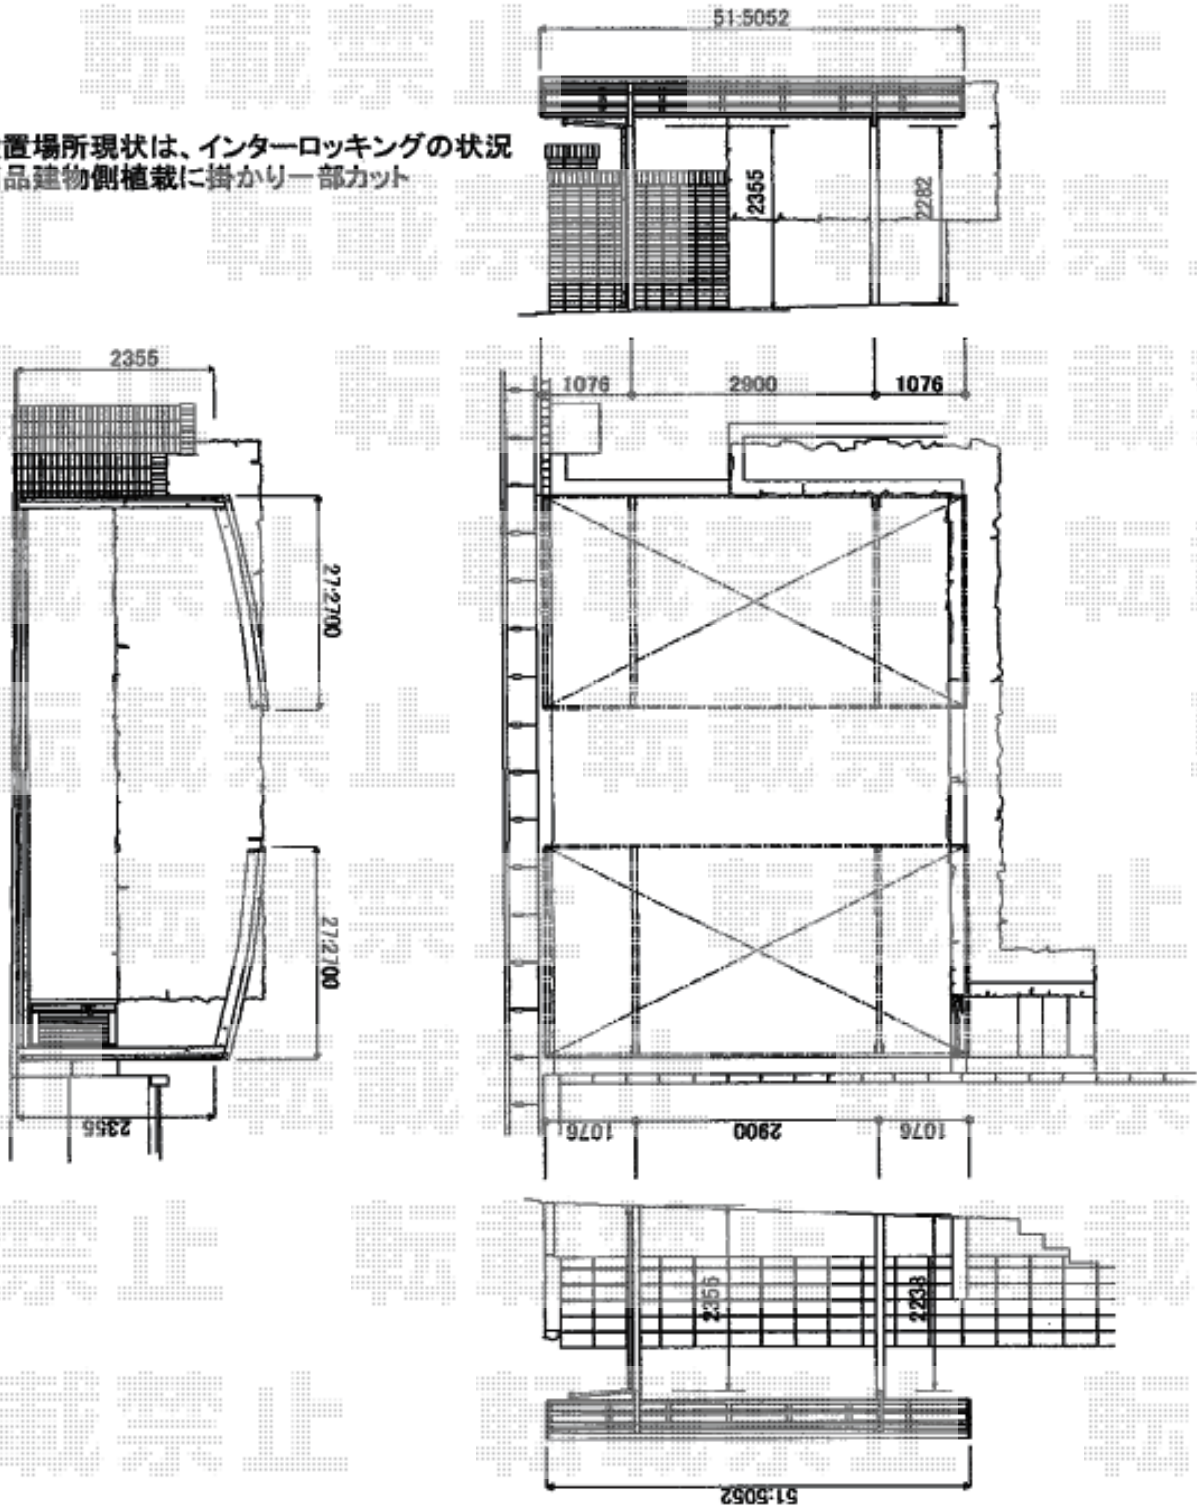

2019-7-629956

担当者

木挽