


カーポート 施工概略図

LIXIL ネスカR (ラウンドスタイル) 積雪~20cm対応
幅= 2,400mm
奥行= 4,980mm
色: シャイングレー
屋根材: ポリカーボネート (クリアブラウン)
柱仕様: ロング柱25仕様 (有効高 約2,500mm)

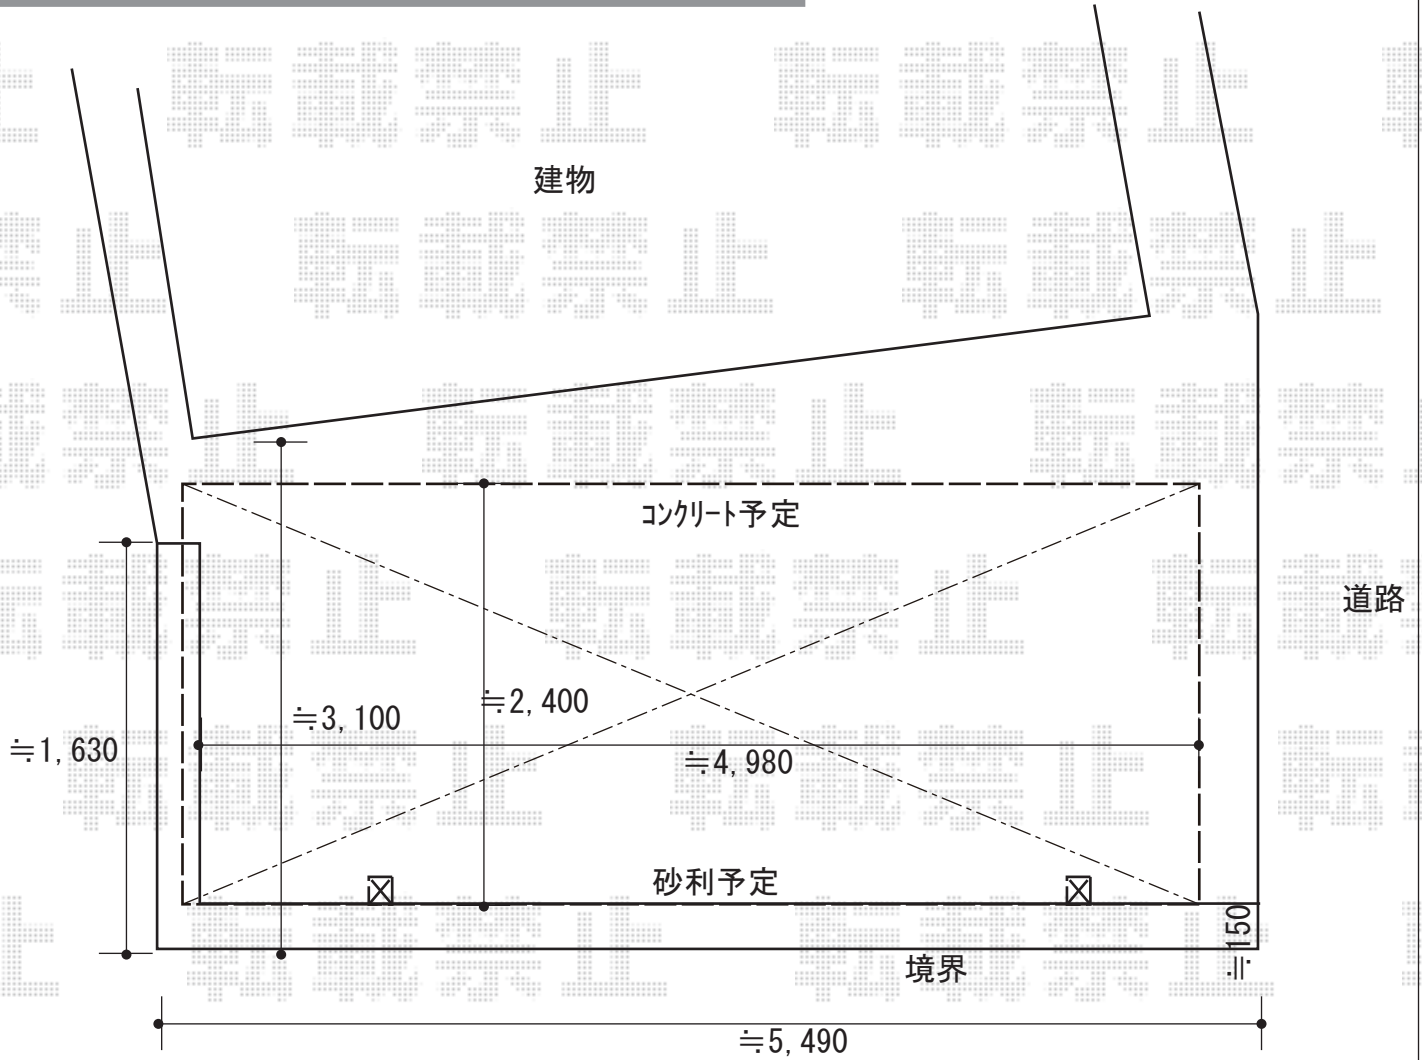

2019-7-630125

担当者

木挽