


カーポート 施工概略図

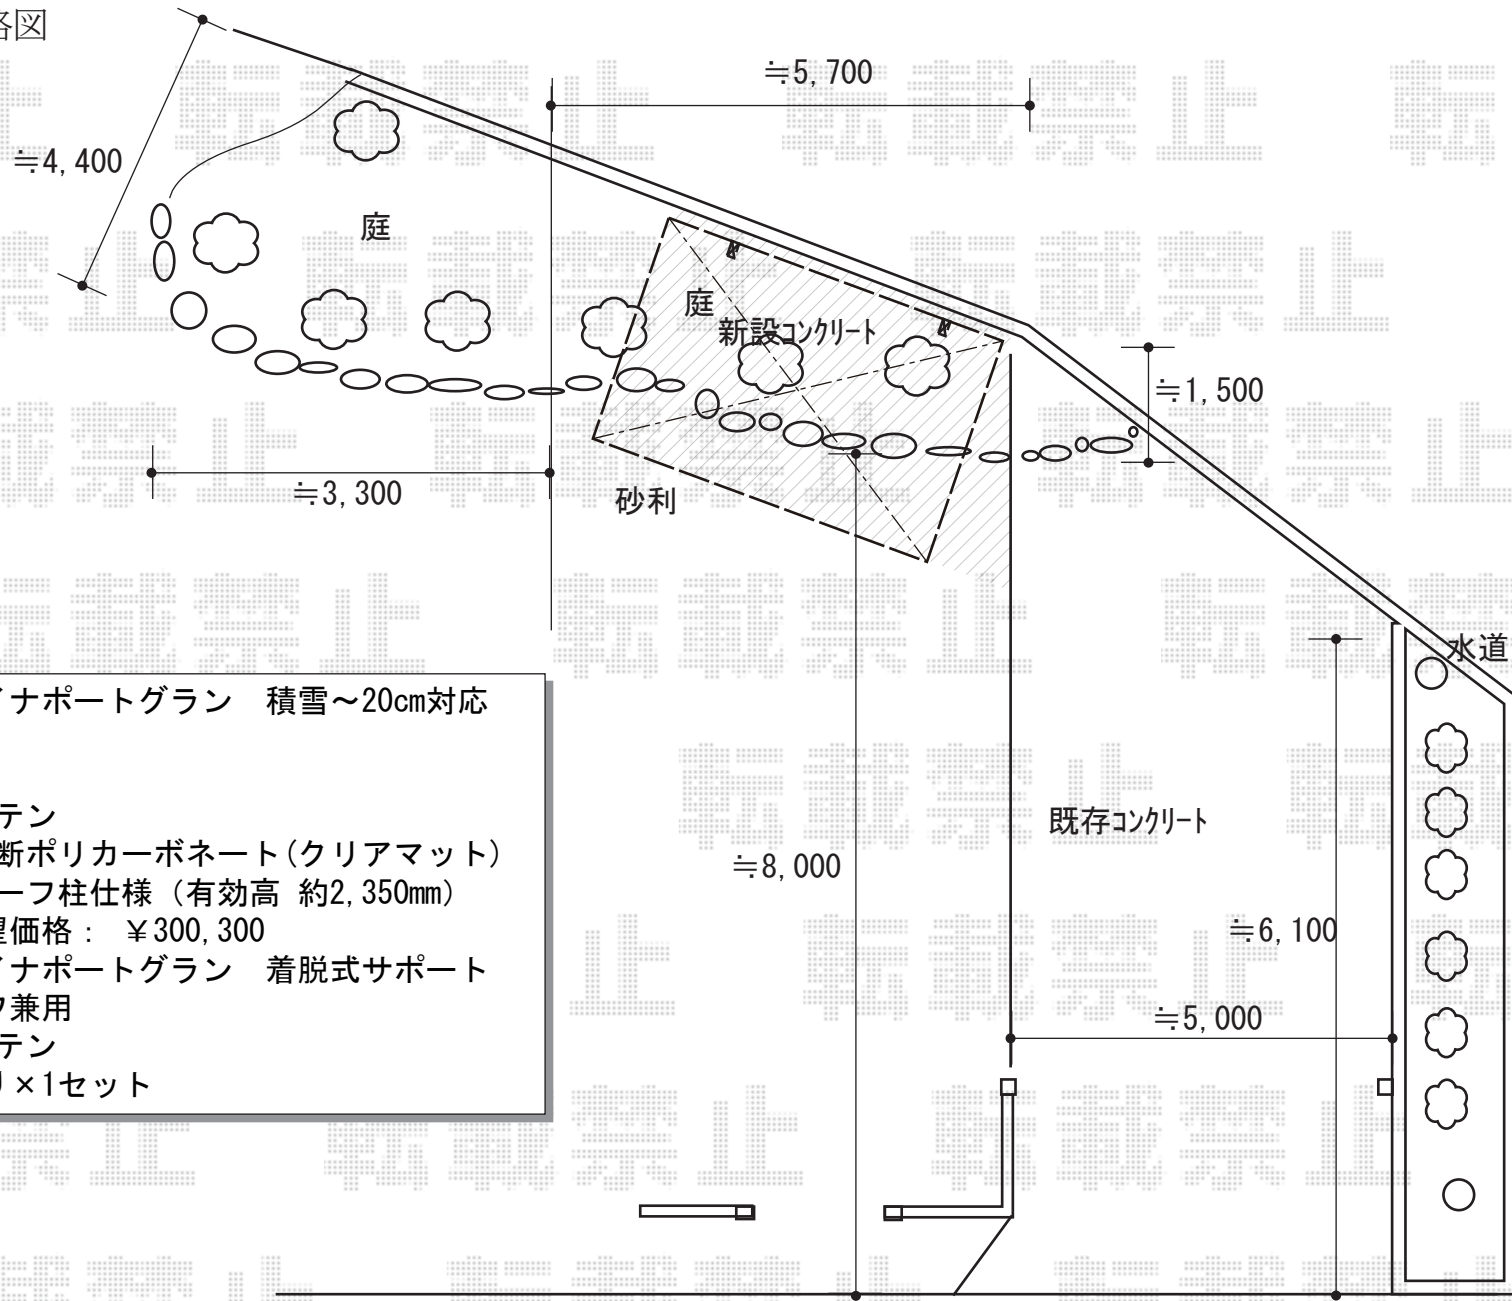

YKK AP 【1】 レイナポートグラン 積雪~20cm対応
 幅= 2,700mm
 奥行= 5,400mm
 色： プラチナステン
 屋根材： 熱線遮断ポリカーボネート(クリアマット)
 柱仕様： ハイルフ柱仕様(有効高 約2,350mm)
 メーカー小売希望価格： ¥300,300
 YKK AP 【1】 レイナポートグラン 着脱式サポート
 標準・ハイルフ兼用
 色： プラチナステン
 入り数： 2本入り×1セット