


カーポート 施工概略図

YKK AP エフルージュグラン 積雪~20cm対応
幅= 2,725mm
奥行= 5,768mm
色： ピュアシルバー
屋根材： 熱線遮断ポリカーボネート(クリアマット)
柱仕様： ハイルフ柱仕様 (有効高 約2,350mm)

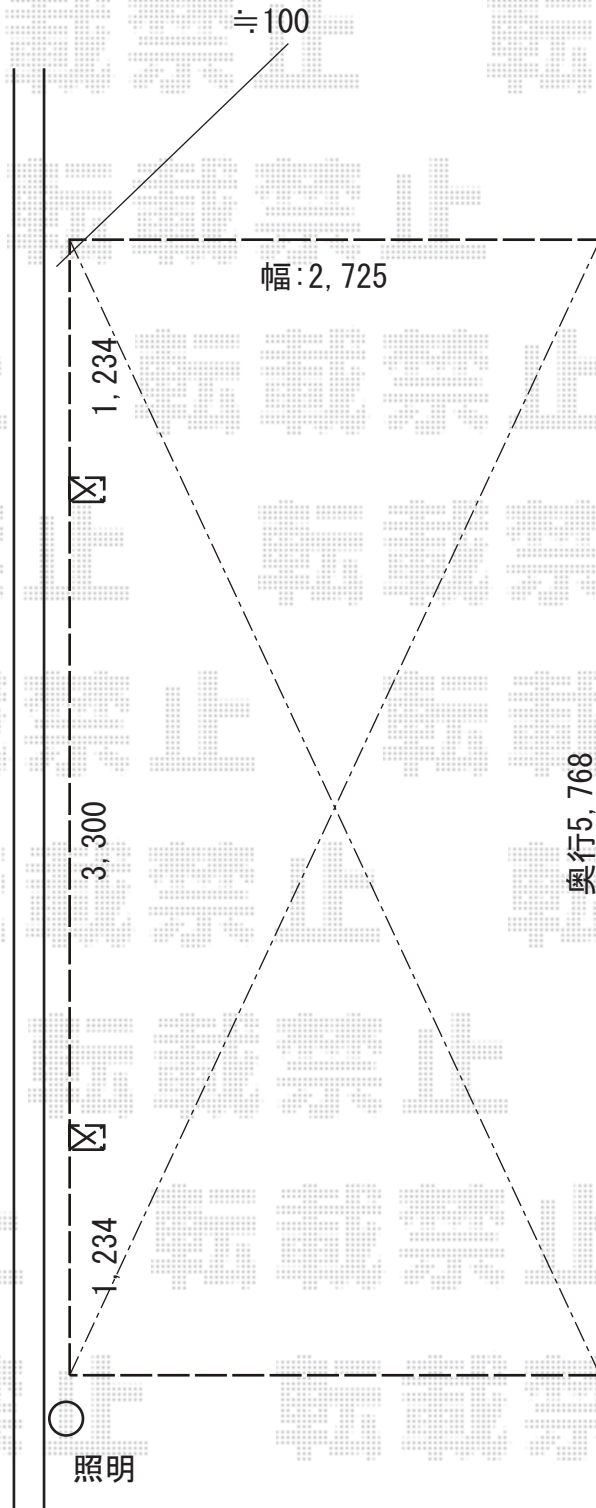

2019-7-630471

担当者

新西