


カーポート・バルコニー屋根
施工概略図

YKK AP レイナポートグラン 積雪～20cm対応
幅= 2,700mm
奥行= 5,768mm
色：プラチナステン
屋根材：熱線遮断ポリカーボネート(クリアマット)
柱仕様：ハイルーフ柱仕様(有効高 約2,350mm)

YKK AP ソラリア F型 屋根タイプ 単体 積雪～20cm対応
間口= メーター2.0間 (柱芯々3,718mm 屋根幅4,030mm)
出幅= 5尺 (1,470mm)
色：ホワイト
屋根材：ポリカーボネート(トーマイマット)
柱仕様：柱奥行移動タイプ(柱2本)
施工方法：下止め仕様
躯体式バルコニー取付部品：中間用×2

YKK AP ソラリア 吊り下げ式 上下可動物干し本体
着脱機能なし 標準2本入り×1セット(竿無し)
色：ホワイト

YKK AP ソラリア 前面パネル (躯体式バルコニー屋根)
間口サイズ：メーター2.0間用
高さ：1段 *H=800mm
色：ホワイト
パネル材：ポリカーボネート(トーマイマット)
柱仕様：柱奥行移動タイプ/間柱1本
間柱用固定金具：中間用 すき間隠し：なし(※取付不可)

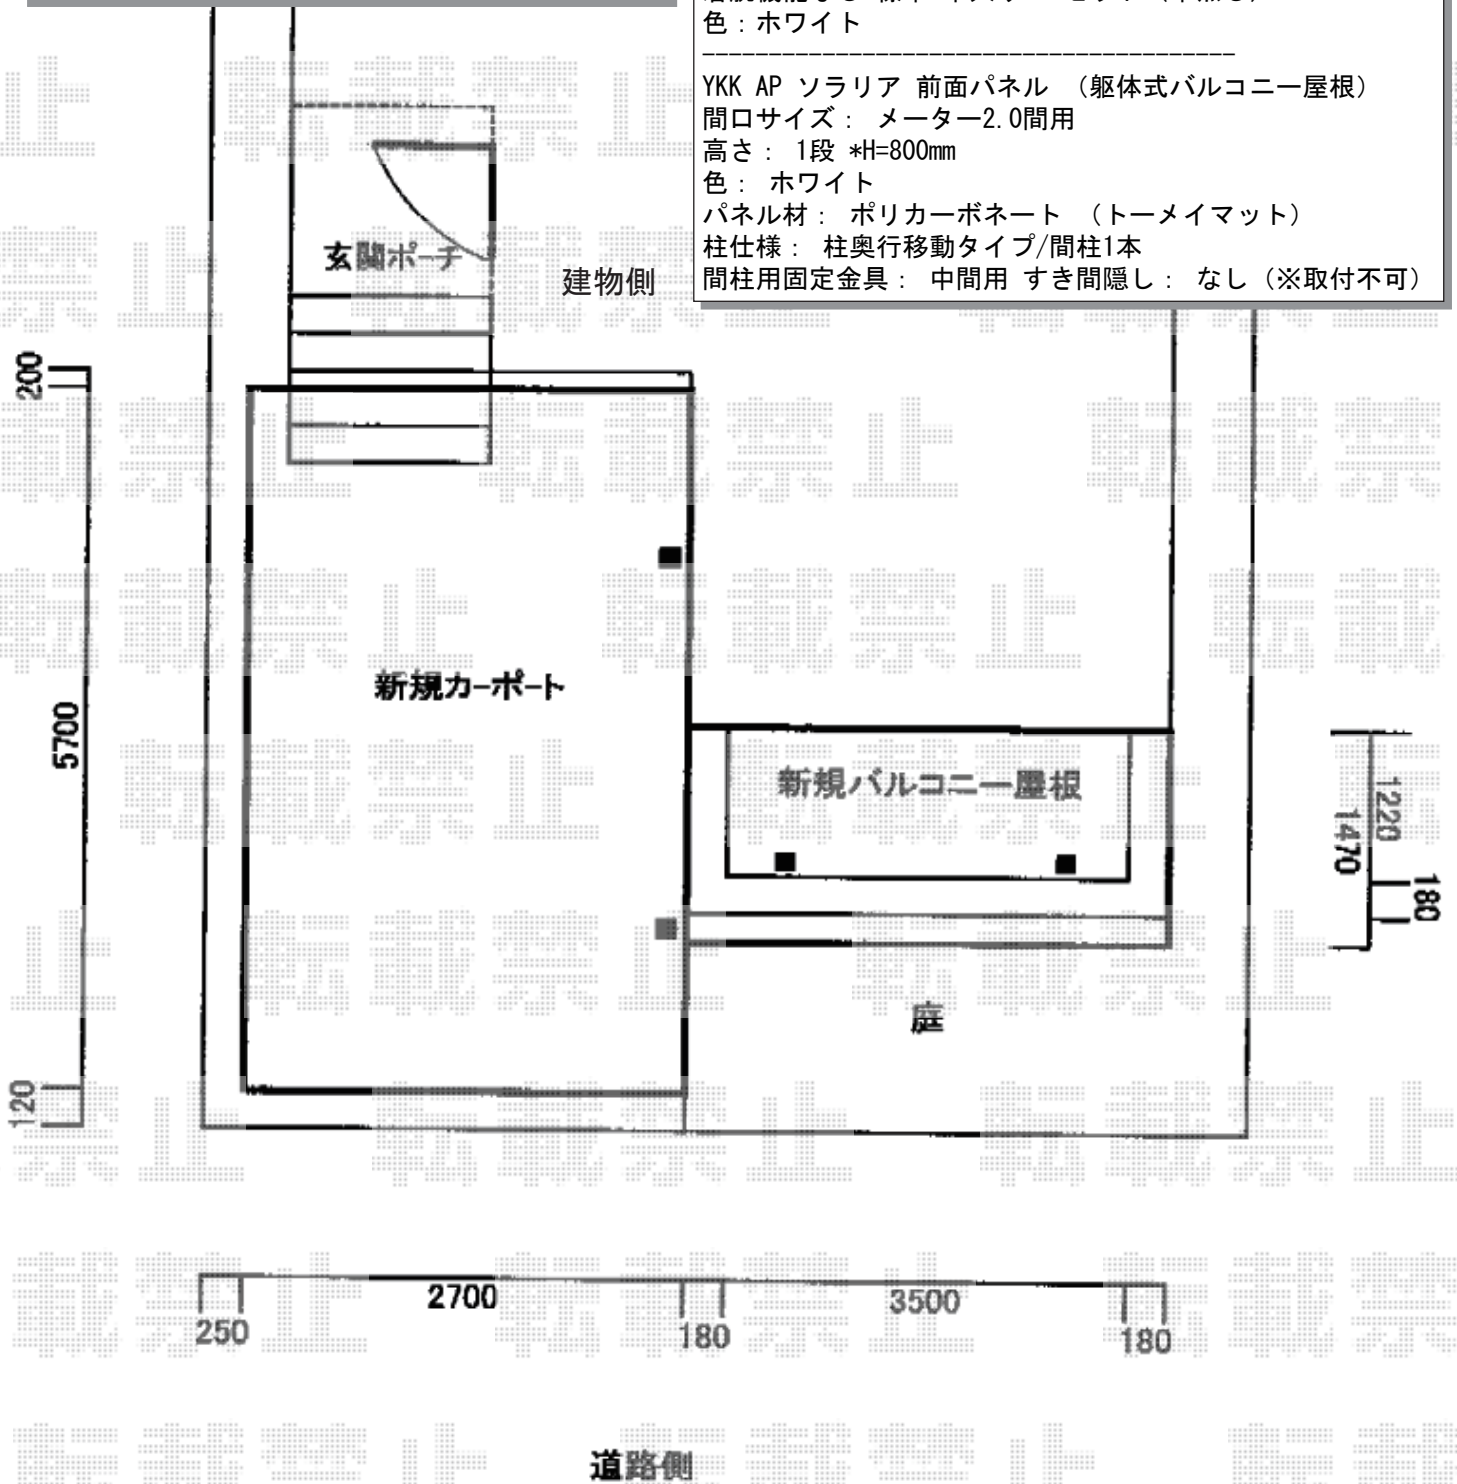

2019-7-630586

担当者

新西