


カーポート 施工概略図

Value Select プレシオサポート 積雪~20cm対応  
 幅= 2,400mm  
 奥行= 5,052mm  
 色： ノーブルステン  
 屋根材： ポリカーボネート（スカイブルー）  
 柱仕様： 標準柱仕様（有効高 約1,800mm）

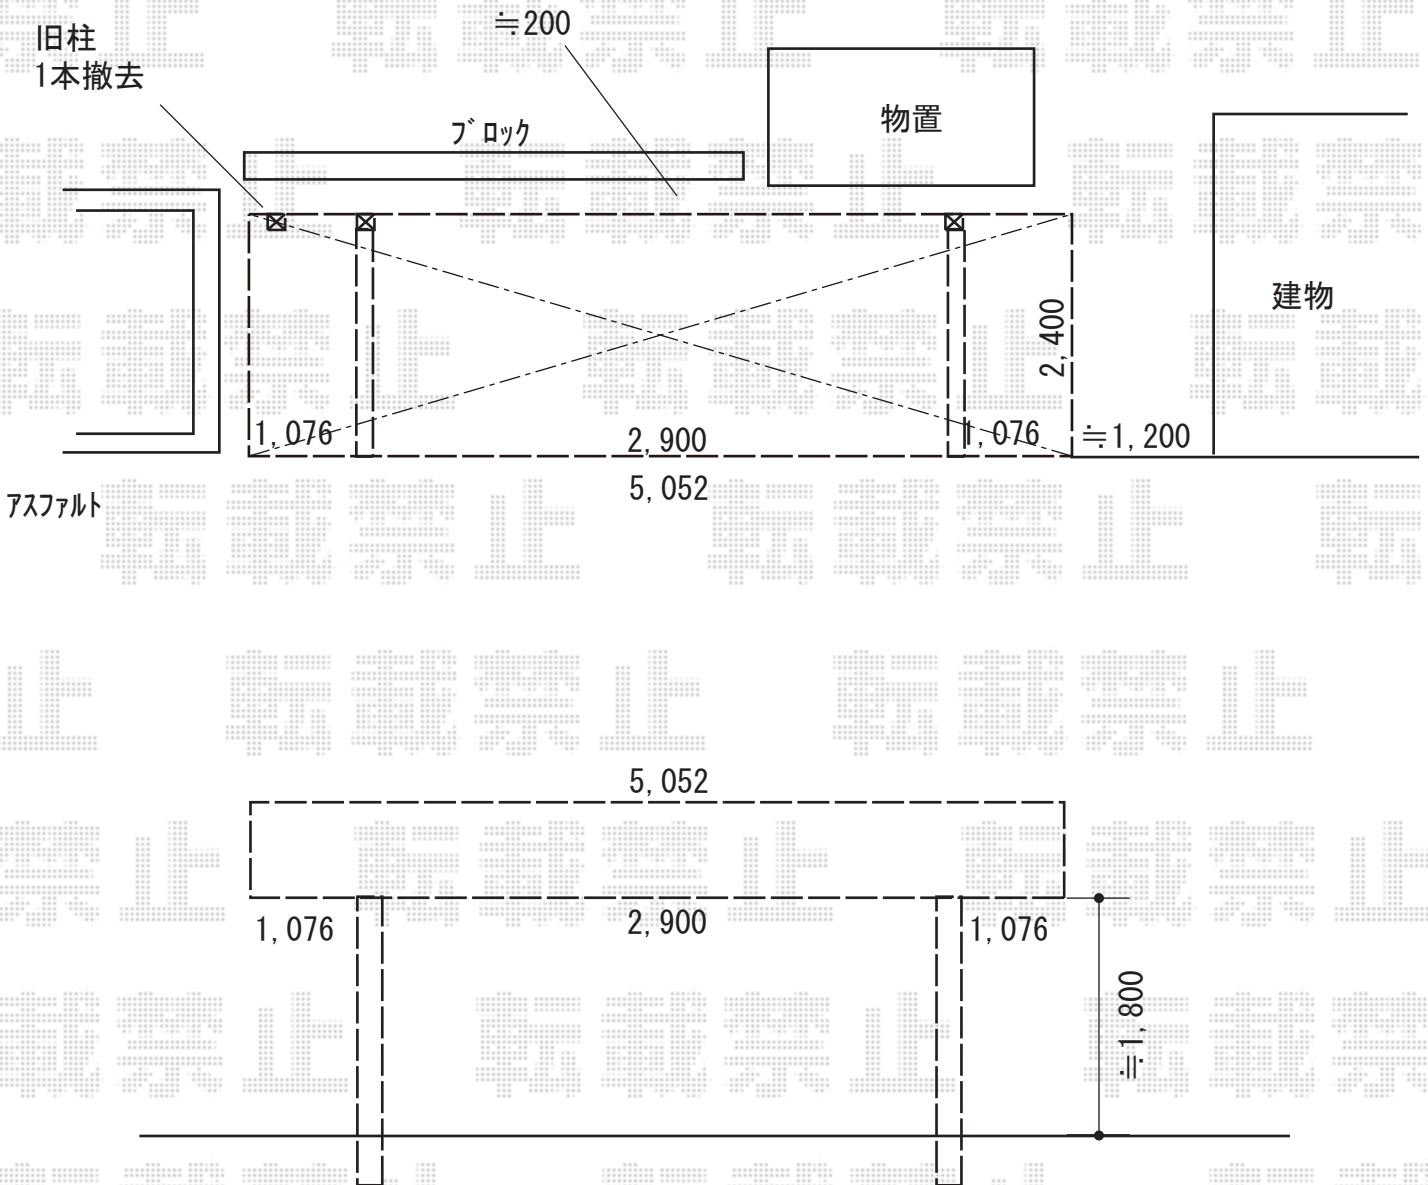

2019-7-630588

担当者

伊野