
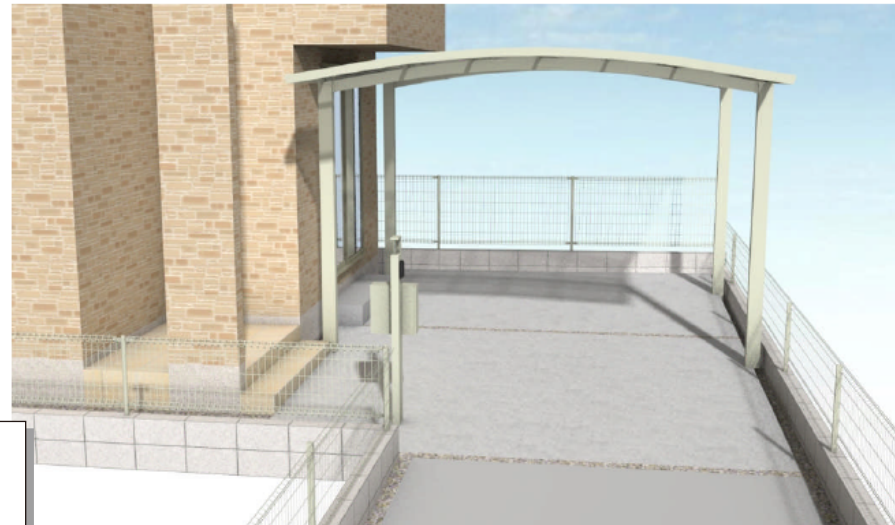


カーポート施工概略図

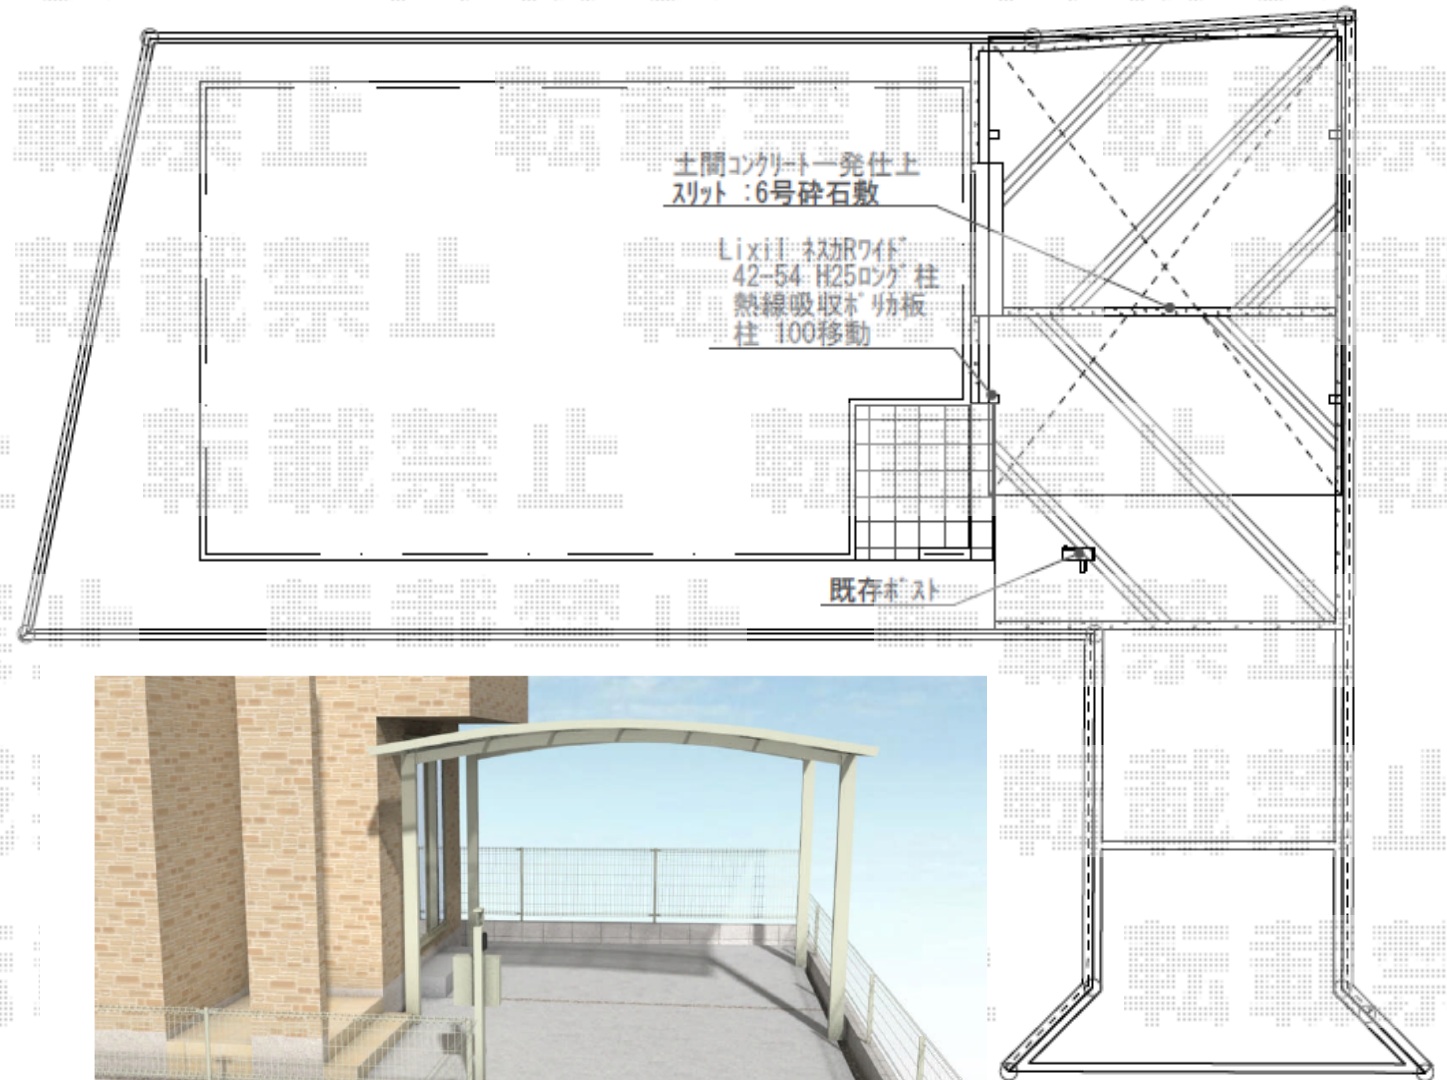

LIXIL ネスカR (ラウンドスタイル) ワイド 積雪~20cm対応
 幅= 4,230mm
 奥行= 5,382mm
 色: シャイングレー
 屋根材: 熱線吸収ポリカーボネート (ブルーマットS・すりガラス調)
 柱仕様: ロング柱25仕様 (有効高 約2,500mm)