


サイクルポート 施工概略図

LIXIL ネスカRミニ (ラウンドスタイル) 積雪~20cm対応
 幅= 1,801mm
 奥行= 2,156mm (3台~5台用)
 色: シャイングレー
 屋根材: 熱線吸収ポリカーボネート (クリアマットS・すりガラス調)
 柱仕様: ロング柱仕様 (有効高 約2,500mm)

LIXIL ネスカRミニ 着脱式サポート柱 2本入×1セット
 色: シャイングレー
 柱仕様: ロング柱25用

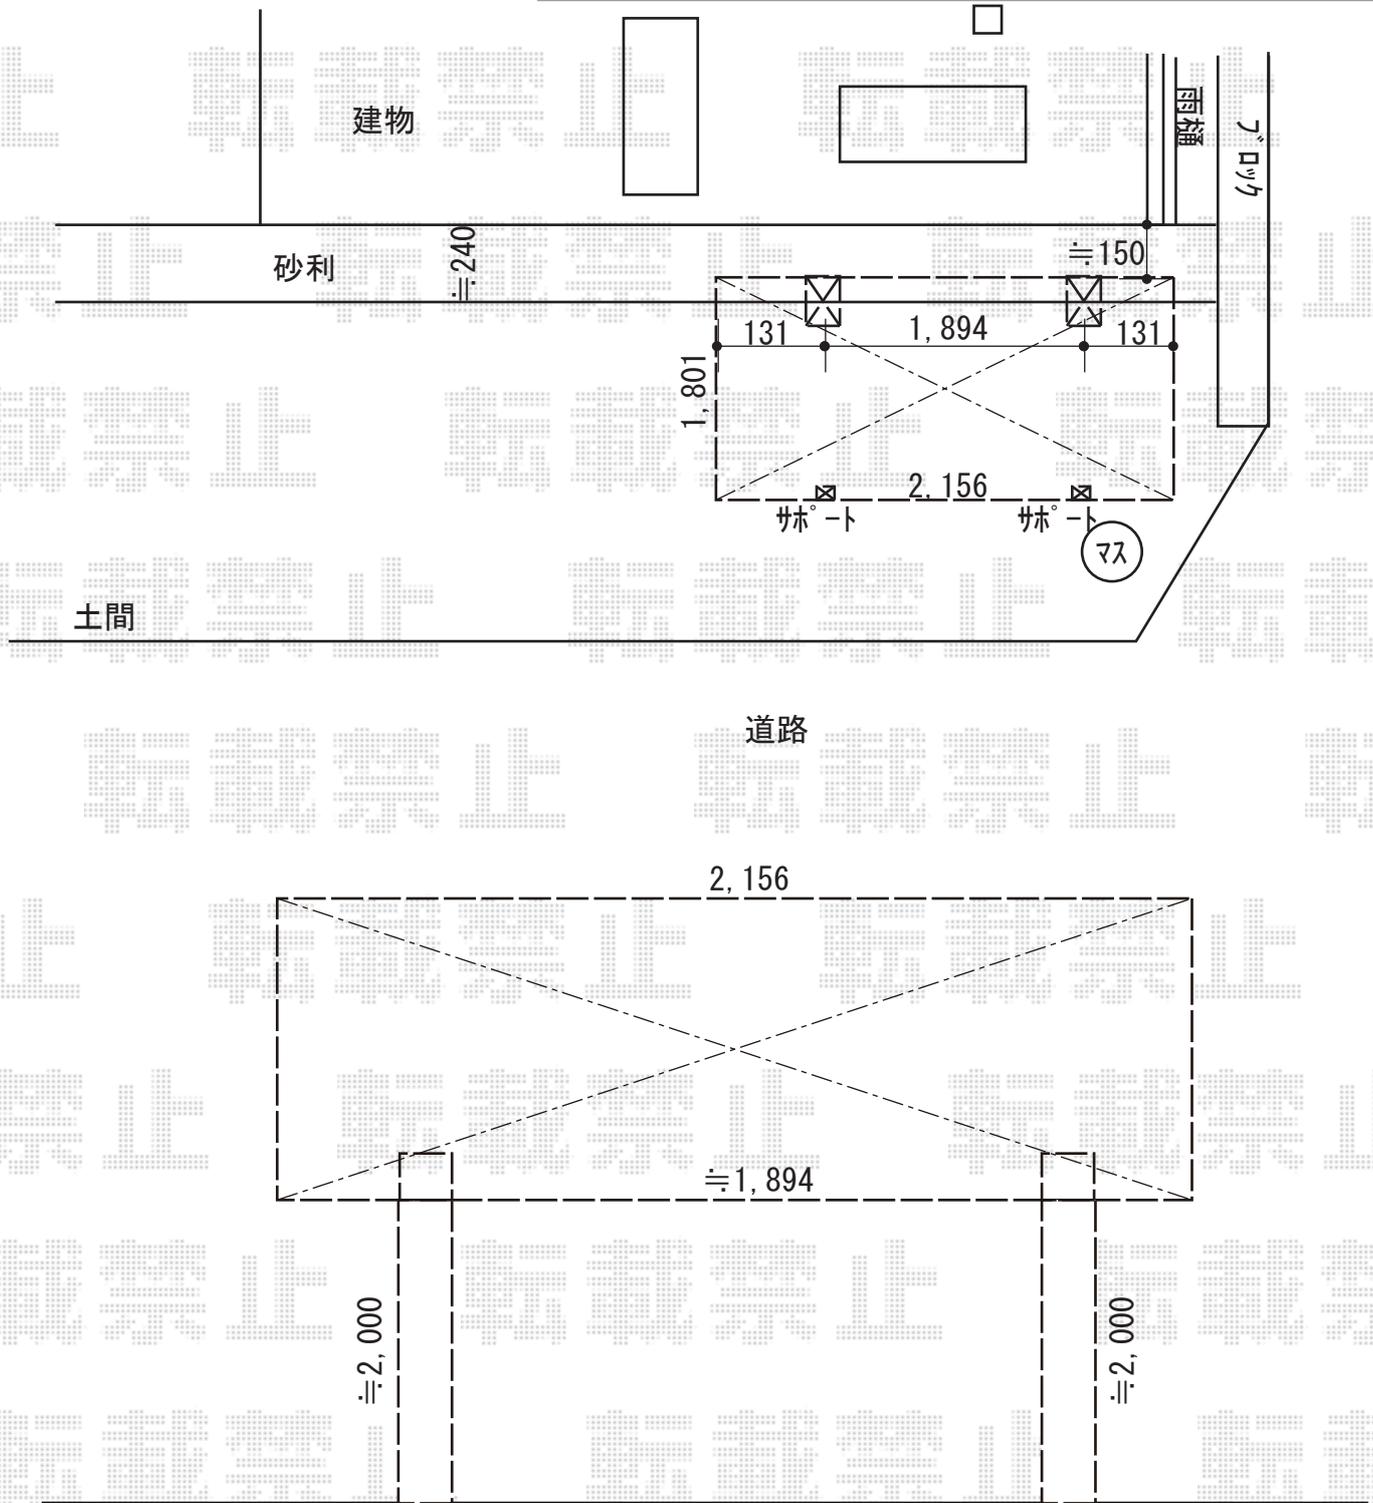

2019-7-630850	担当者	木挽
---------------	-----	----