


カーポート 施工概略図

道路

6670

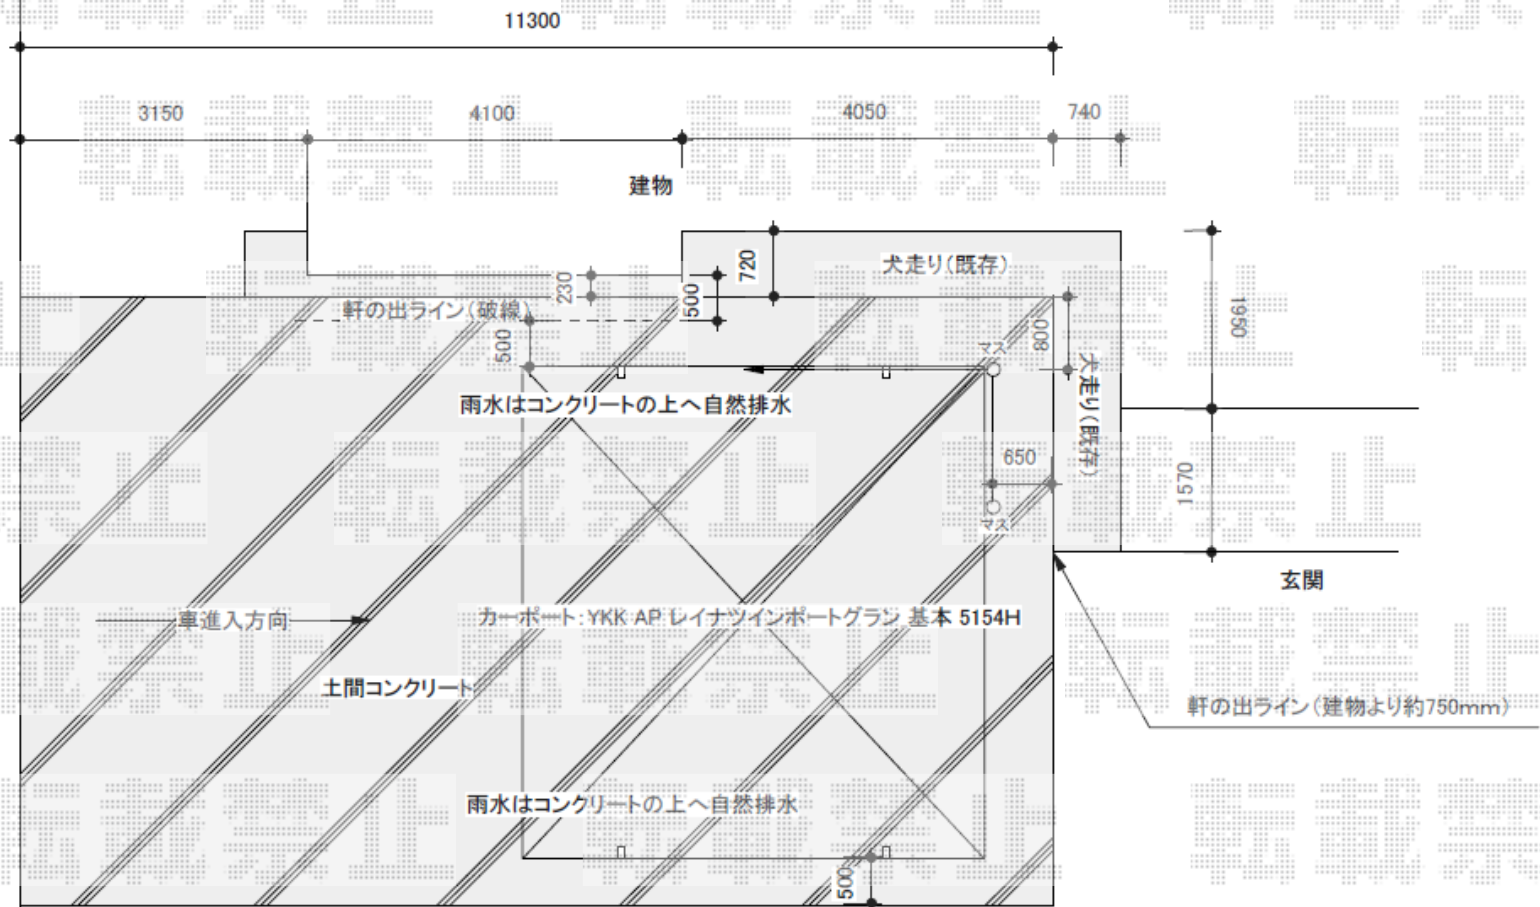

YKK AP レイナツインポートグラン 積雪~20cm対応
 幅= 5,392mm
 奥行= 5,052mm
 色: ブラウン
 屋根材: ポリカーボネート (色: スモークブラウン)
 柱仕様: ハイルフ柱仕様 (有効高 約2,350mm)