


カーポート 施工概略図

YKK AP レイナポートグラン 積雪~20cm対応  
幅= 2,400mm  
奥行= 5,052mm  
色： プラチナステン  
屋根材： ポリカーボネート（スモークブラウン）  
柱仕様： ハイルフ柱仕様（有効高 約2,350mm）

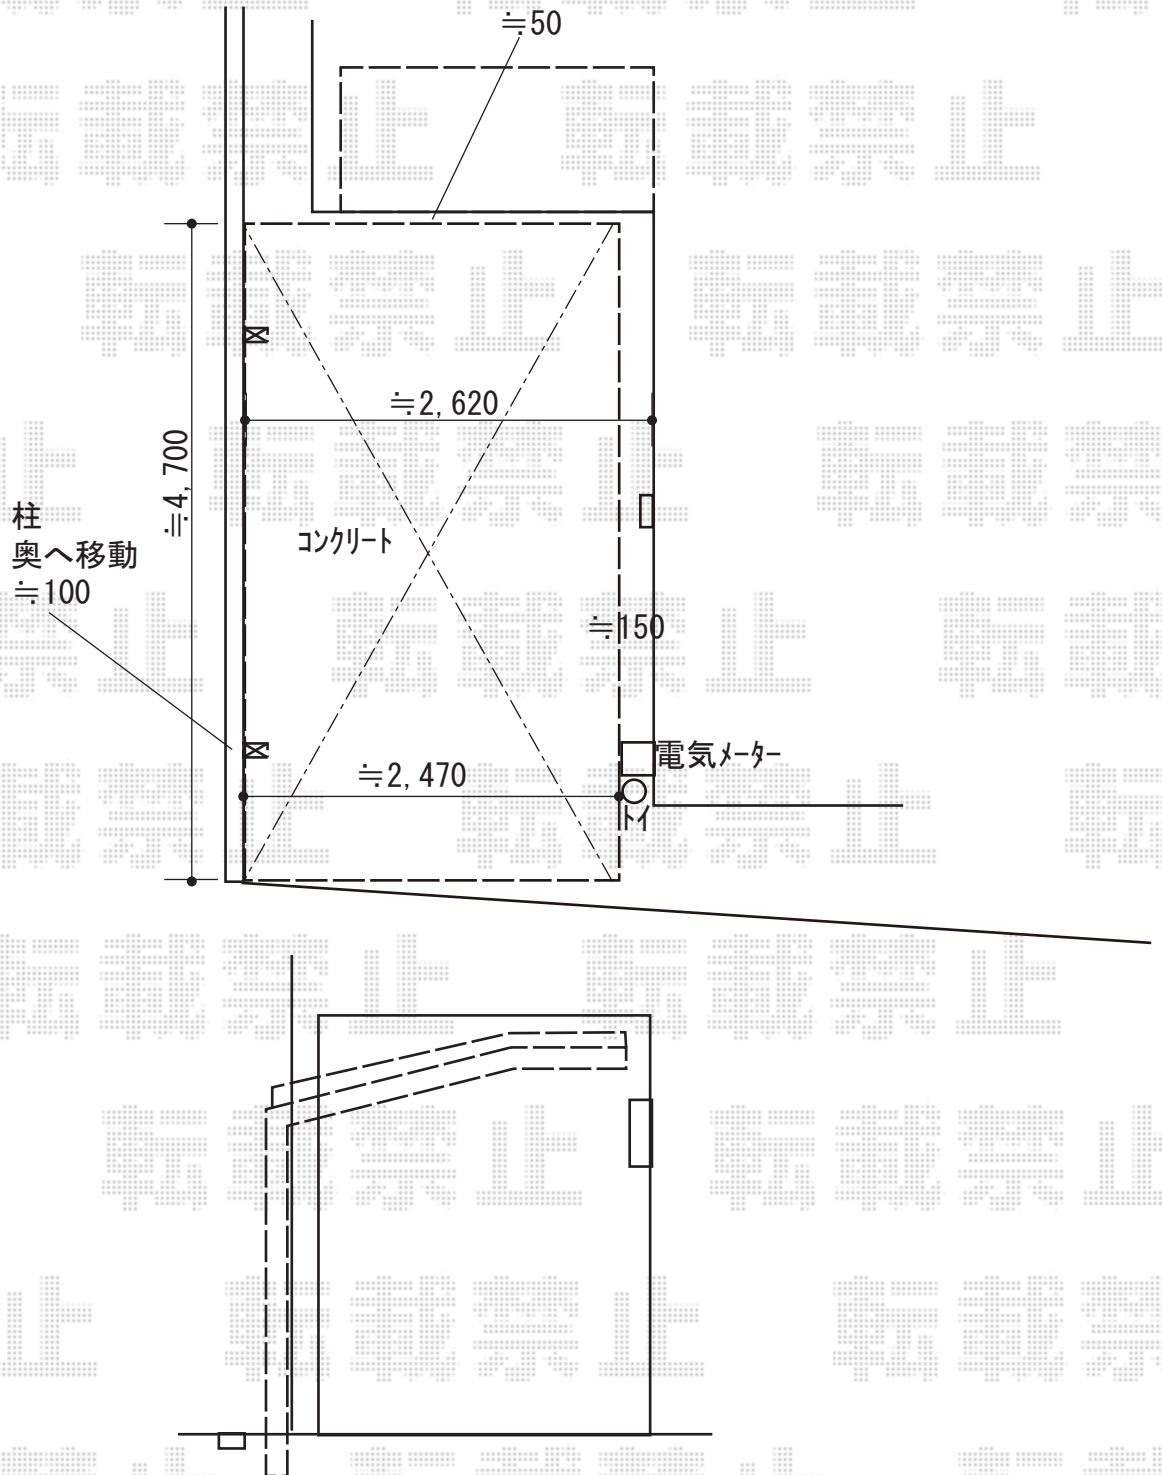

2019-7-631210

担当者

村上（公）