

# カーポート 施工概略図

YKK AP エフルージュグラン 積雪～20cm対応

幅= 2,725mm

奥行= 5,768mm


色： ピュアシルバー

屋根材： 熱線遮断ポリカーボネート(クリアマット)

柱仕様： ハイルフ柱仕様 (有効高 約2,350mm)

YKK AP エフルージュグラン 着脱式サポート柱 標準柱用 2本入り×1セット

色： ピュアシルバー

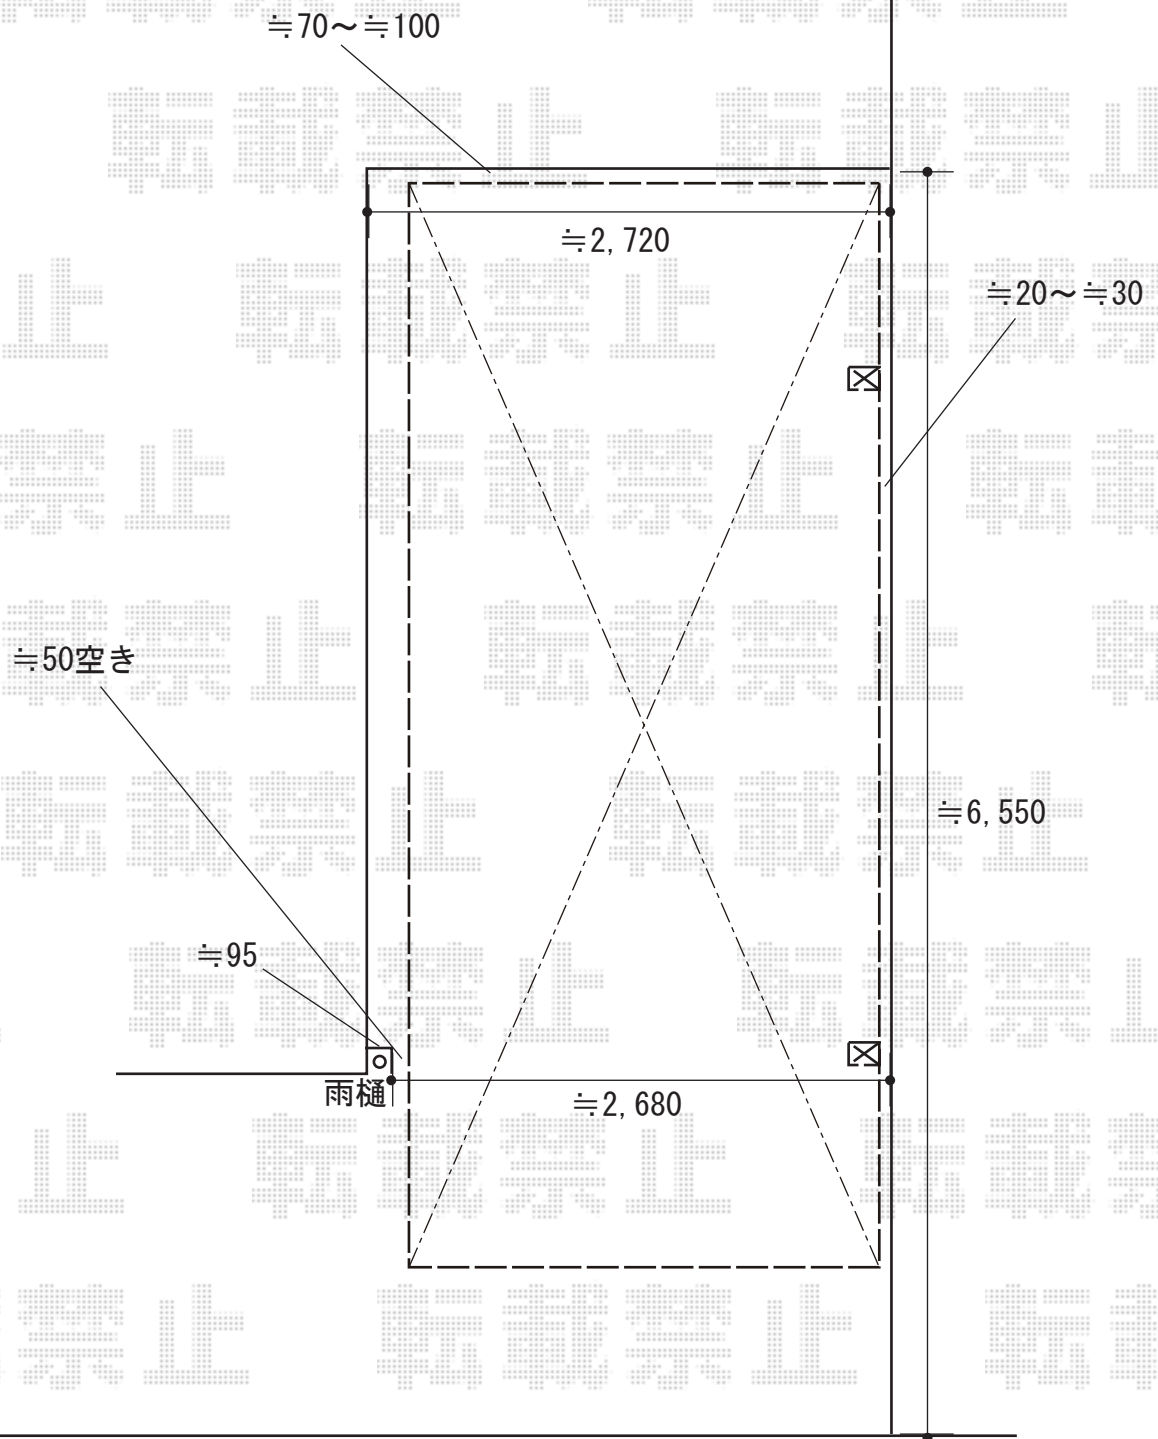

2019-7-631581

担当者 村上(公)