


ウッドデッキ・テラス屋根 施工概略図

YKK AP ソラリア F型 テラスタイプ 単体 積雪~20cm対応  
間口= 関東間2.0間 (柱芯々3,485mm 屋根幅3,670mm)  
出幅= 8尺 (2,370mm)  
色: プラチナステン  
屋根材: ポリカーボネート (アースブルー)  
柱仕様: 柱標準タイプ (柱2本)  
施工方法: 上止め仕様

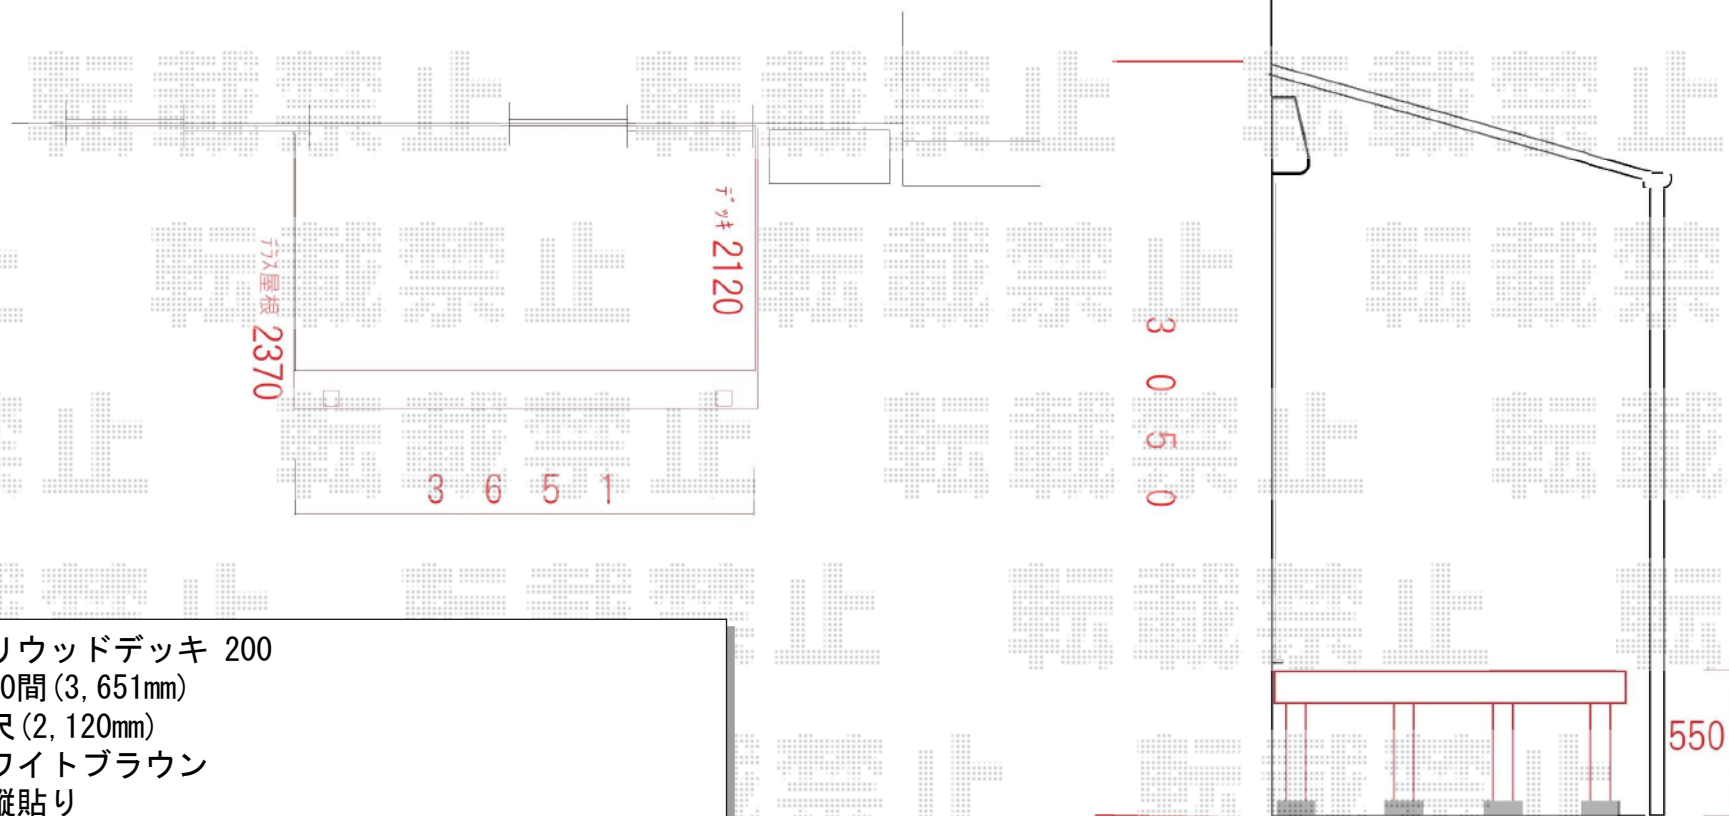

YKK AP リウッドデッキ 200  
間口= 2.0間 (3,651mm)  
出幅= 7尺 (2,120mm)  
色: ホワイトブラウン  
床板: 縦貼り  
幕板: 標準幕板  
束柱: Tタイプ (400~550mm) (色: プラチナステン)