

物置+フェンス 施工概略図

イナバ物置 ネクスタ 一般型 2630×950×2020

間口= 2,630mm

奥行= 950mm

高さ= 2,020mm

色：【未定】

屋根タイプ：標準型

耐荷重タイプ：一般型

棚タイプ：標準棚タイプ

数量：1台

グローベン プラドフェンス ジョイントあり仕様 板11段 隙間【仮】10mm

アルミ角柱：60×60×L2500 × 8本

アルミ用キャップ：60角 × 8個

複層合成木材：150×2000 両面フラット × 33枚


ジョイント材：50×2000 両面フラット × 5枚

スペーサー：50×10 両面テープ付き × 7個

ステンレスピアスビス：4×19 × 1袋

ステンレスピアスビス：4×30 × 1袋

色：【未定】

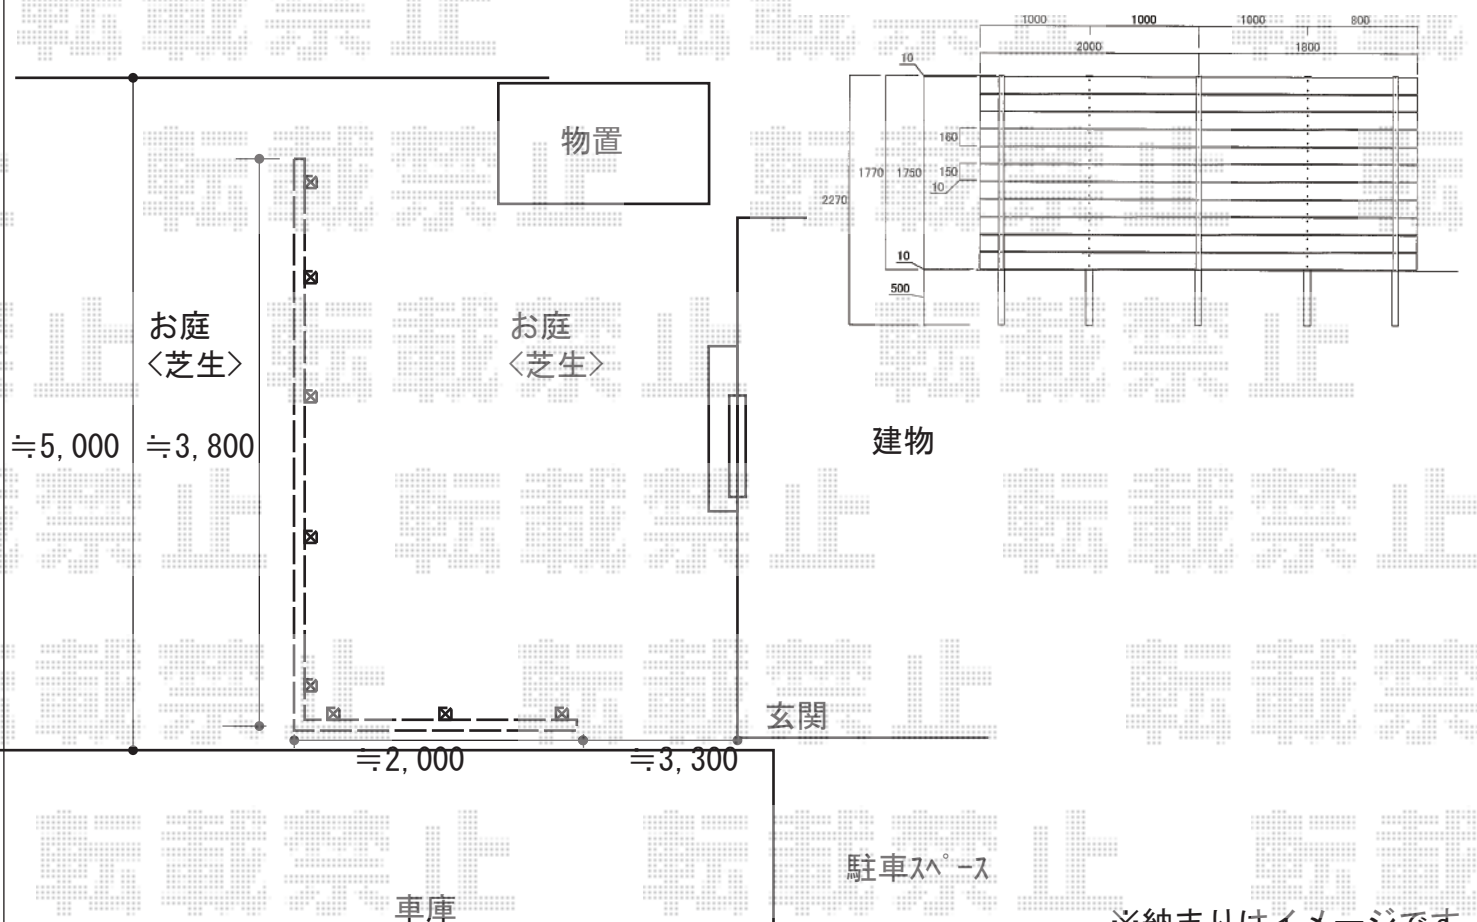

※納まりはイメージです。

2019-7-631922

担当者

細川