

カーポート 施工概略図

Value Select プレシオスポート 積雪~20cm対応

幅= 2,700mm

奥行= 5,052mm

色 : グレースブラウン


屋根材 : 熱線遮断ポリカーボネート (スカイブルーマット調)

柱仕様 : ハイライフ柱仕様 (有効高 約2,250mm)

≒300

≒9,000

≒4,100

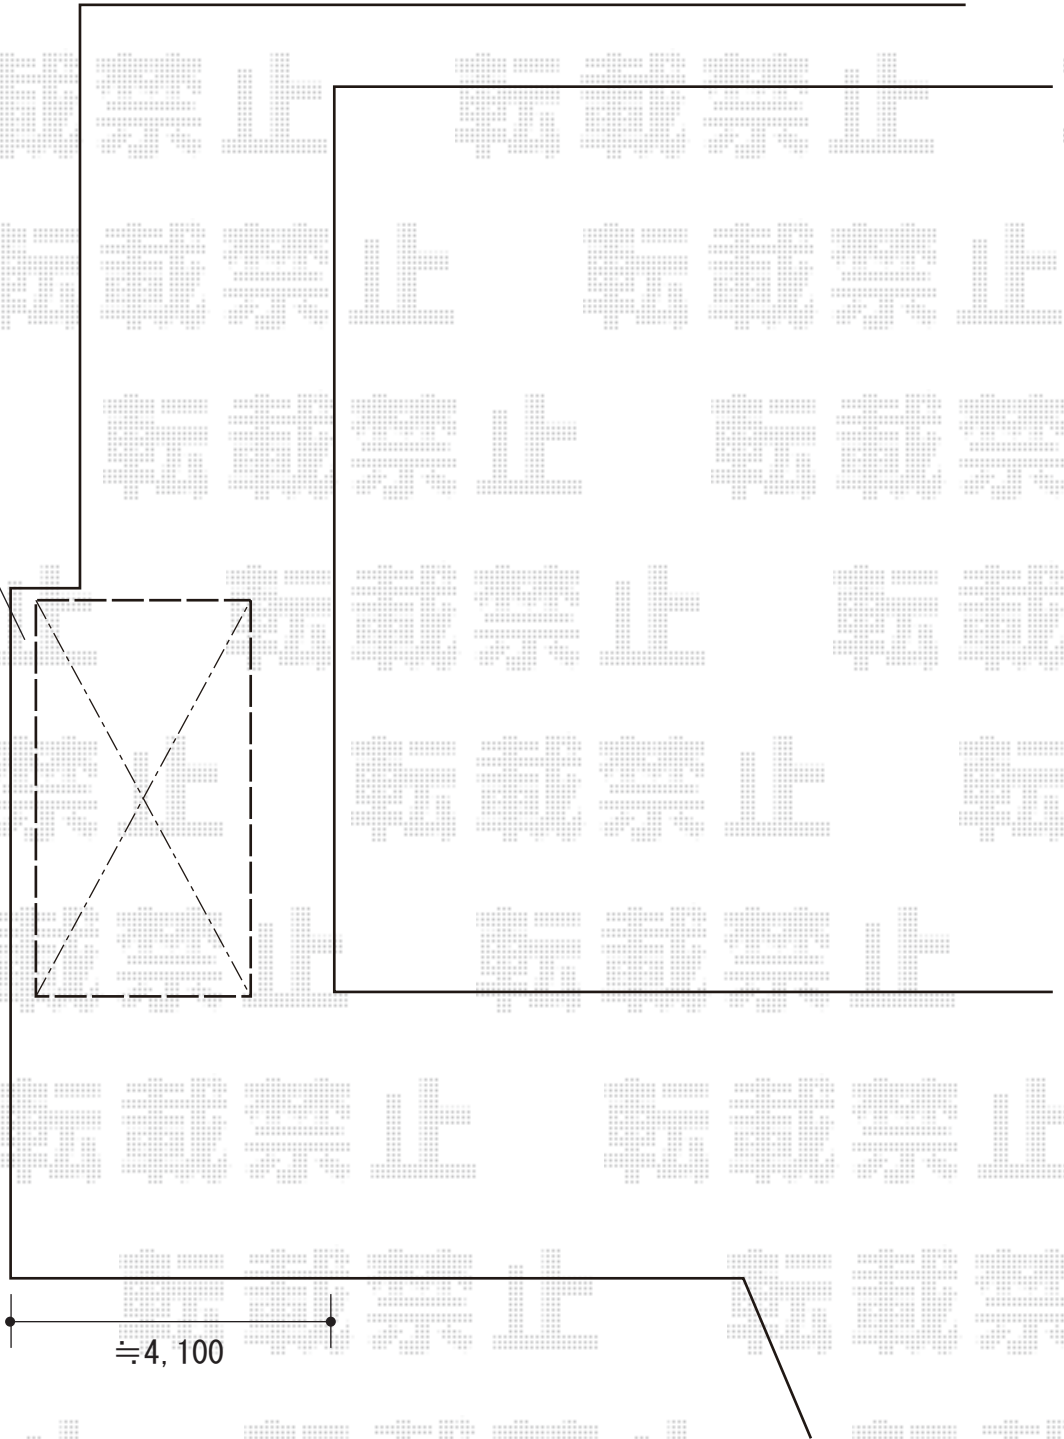

2019-7-631975

担当者

伊野