


カーポート施工概略図

YKK AP エフルージュ ワン50 積雪～50cm対応  
 幅= 3,035mm  
 奥行= 5,065mm  
 色： プラチナステン  
 屋根材： 熱線遮断ポリカーボネート(クリアマット)  
 柱仕様： ハイロング柱仕様 (有効高 約2,800mm)

YKK AP エフルージュ ワン50 積雪～50cm対応  
 幅= 3,035mm  
 奥行= 5,065mm  
 色： プラチナステン  
 屋根材： 熱線遮断ポリカーボネート(クリアマット)  
 柱仕様： ハイロング柱仕様 (有効高 約2,800mm)

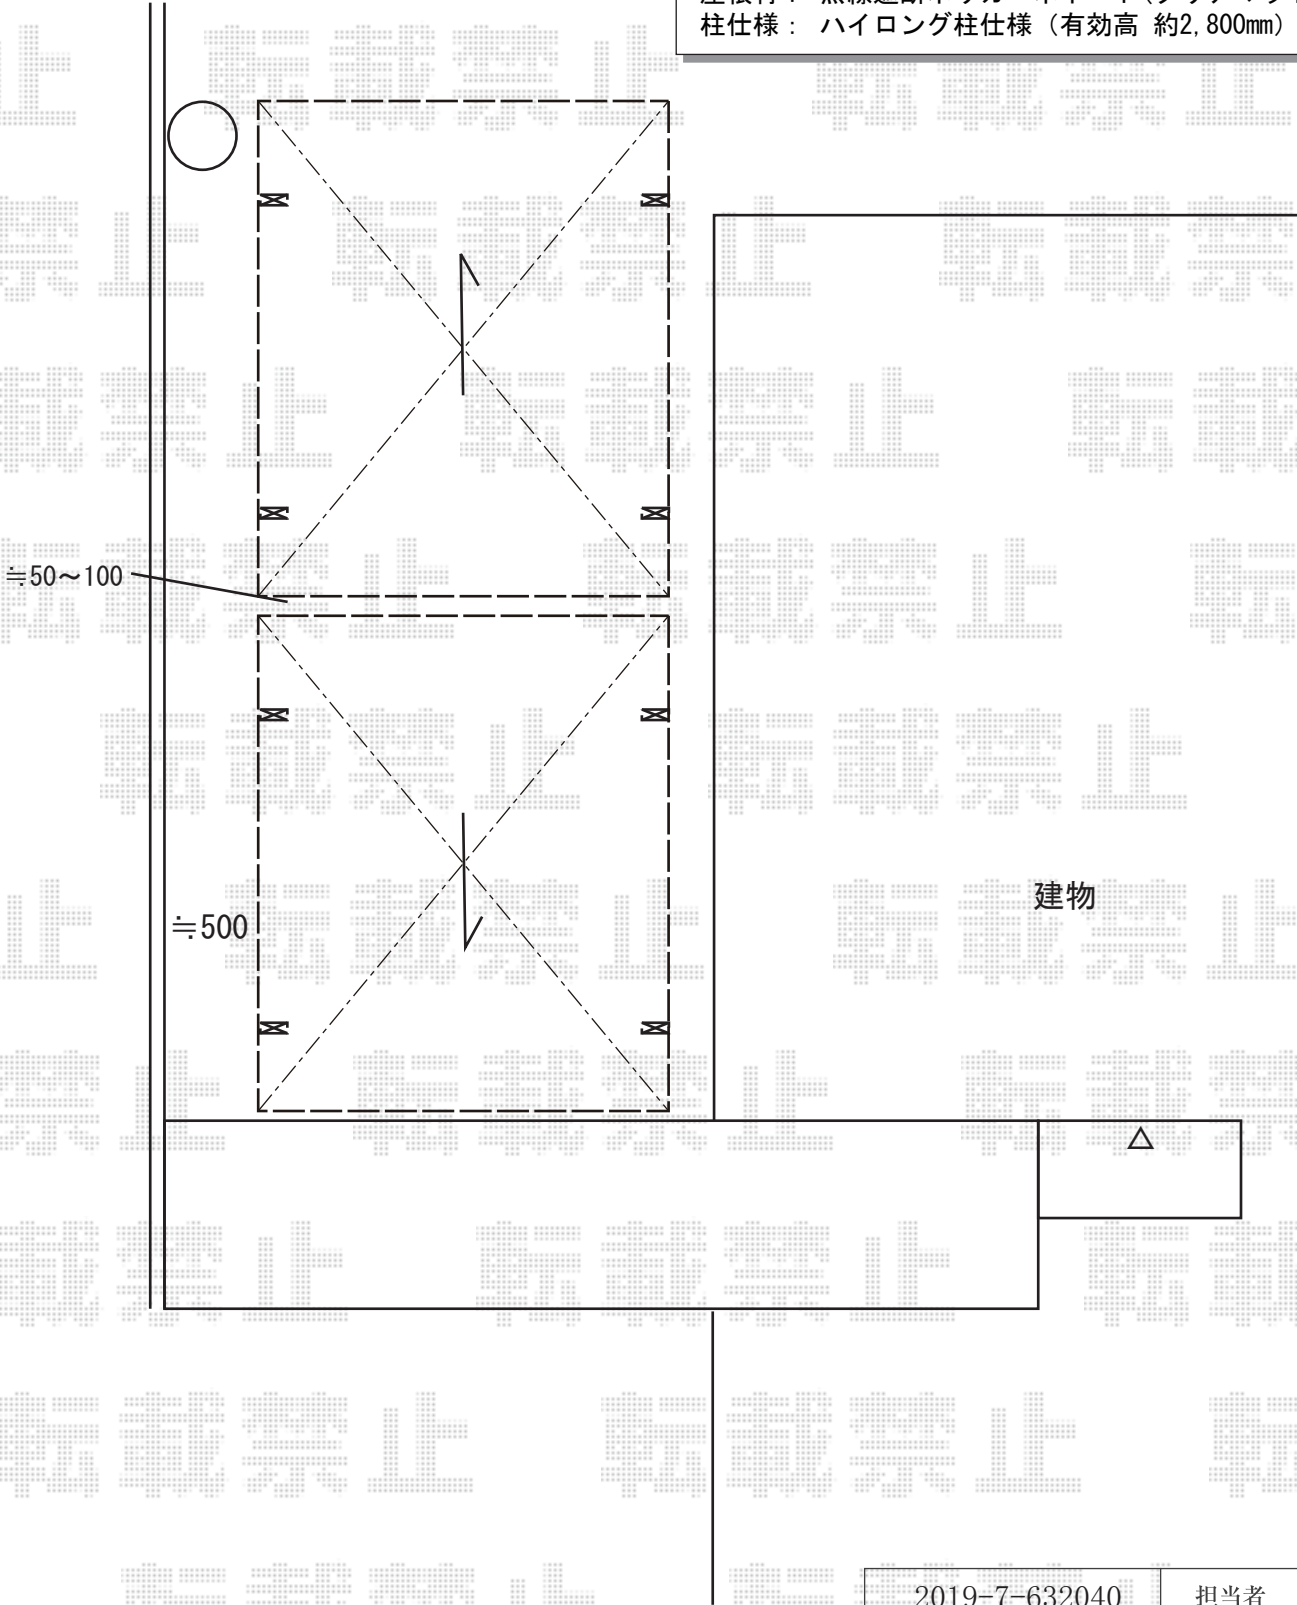

2019-7-632040	担当者	伊野
---------------	-----	----