


フェンス/カーゲート 施工概略図


三協アルミ シャトレナ 1型 フリー支柱タイプ
 本体1枚 (W×H) = 2008 (1,998mm×720mm) × 4枚
 フリー支柱: 2008 × 5本
 小口キャップ: 2008 × 1セット
 色: アーバングレー

三協アルミ カーテンゲート クロスゲートM型 キャスタータイプ 片開き 48S
 開口幅= 4,797mm
 全幅= 4,897mm
 たたみ幅= 582mm
 高さ= 1,210mm
 色: ブロンズ
 キャスター数: 3箇所
 落棒数: 3本

■立面図

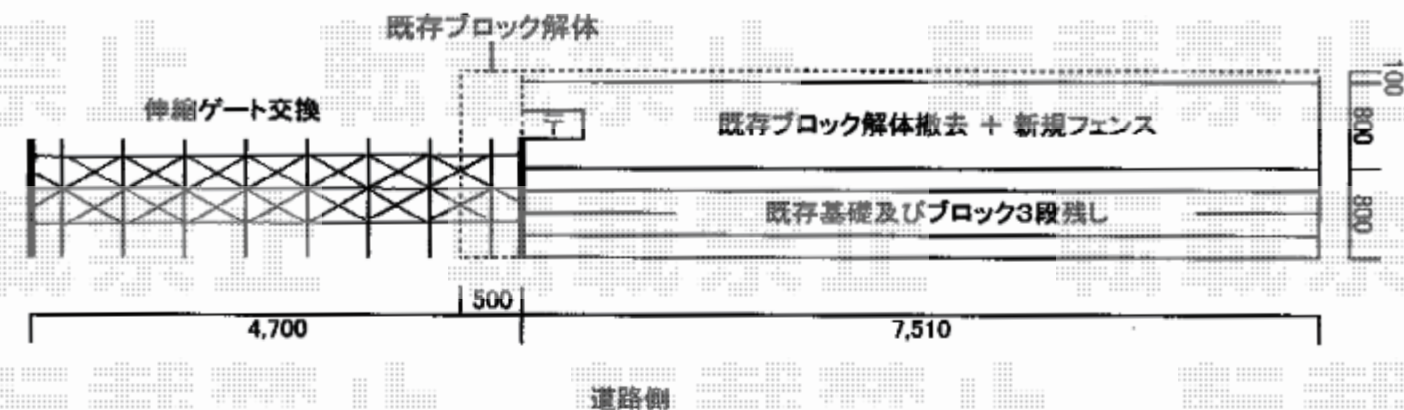

■平面図

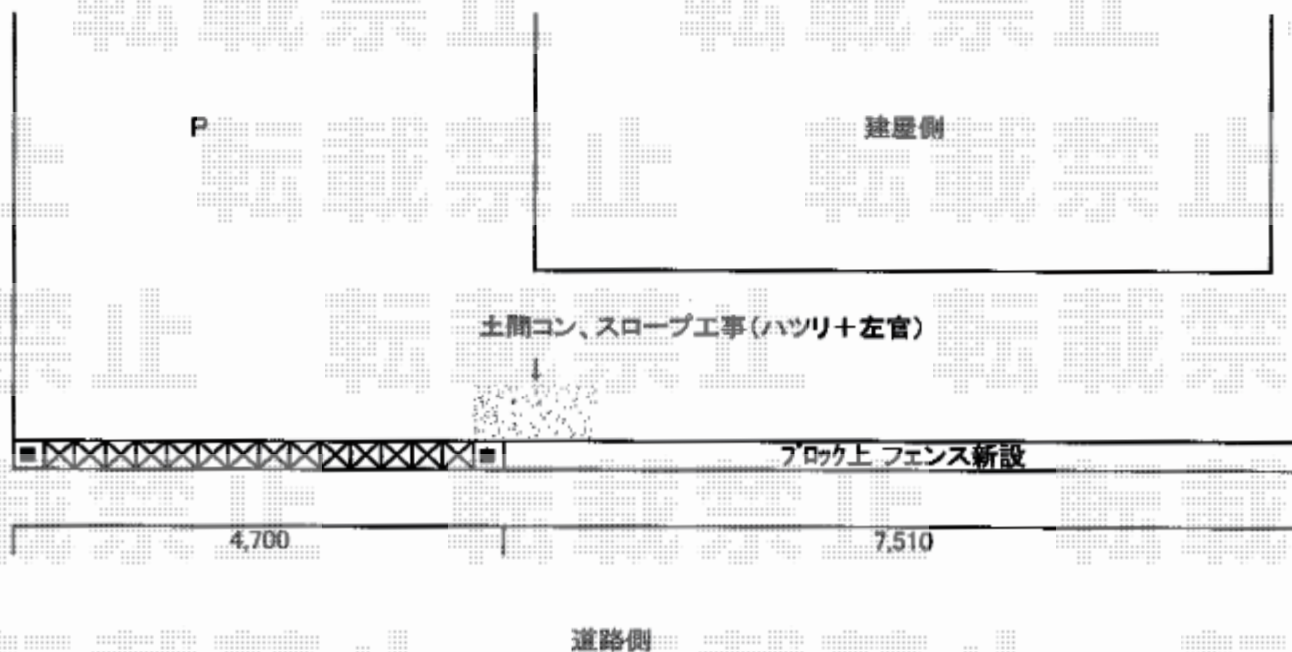

2019-7-632224

担当者

内田