
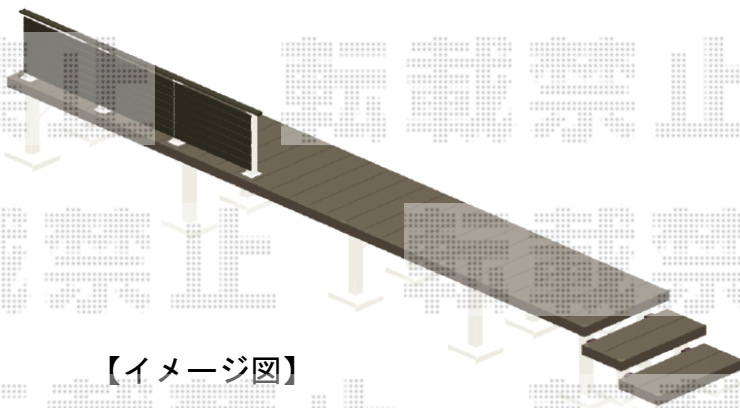


ウッドデッキ 施工概略図


YKK AP リウッドデッキ 200
 間口= 3.5間(6,251mm) 出幅= 3尺(920mm) 色：ウォームグレー
 床板：縦貼り 幕板：標準幕板
 束柱：Lタイプ(850~1000mm) (色：プラチナステン)
 追加部材：デッキ材上止め固定ねじ×1セット

YKK AP リウッドデッキ200 段床セット 側面段床2段
 出幅= 3尺用 色：ウォームグレー/束柱色：プラチナステン

YKK AP ルシアスデッキフェンスA01型<横板格子タイプ>
 笠木：2スパン用×1セット
 笠木部品：端部キャップ×1セット
 本体パネル：T80/08用M×2枚 08用S×1枚
 中柱セット：T80×2セット
 端柱セット：T80(2本入)×1セット
 【未定】色：笠木・パネル 【未定】/柱・柵 プラチナステン

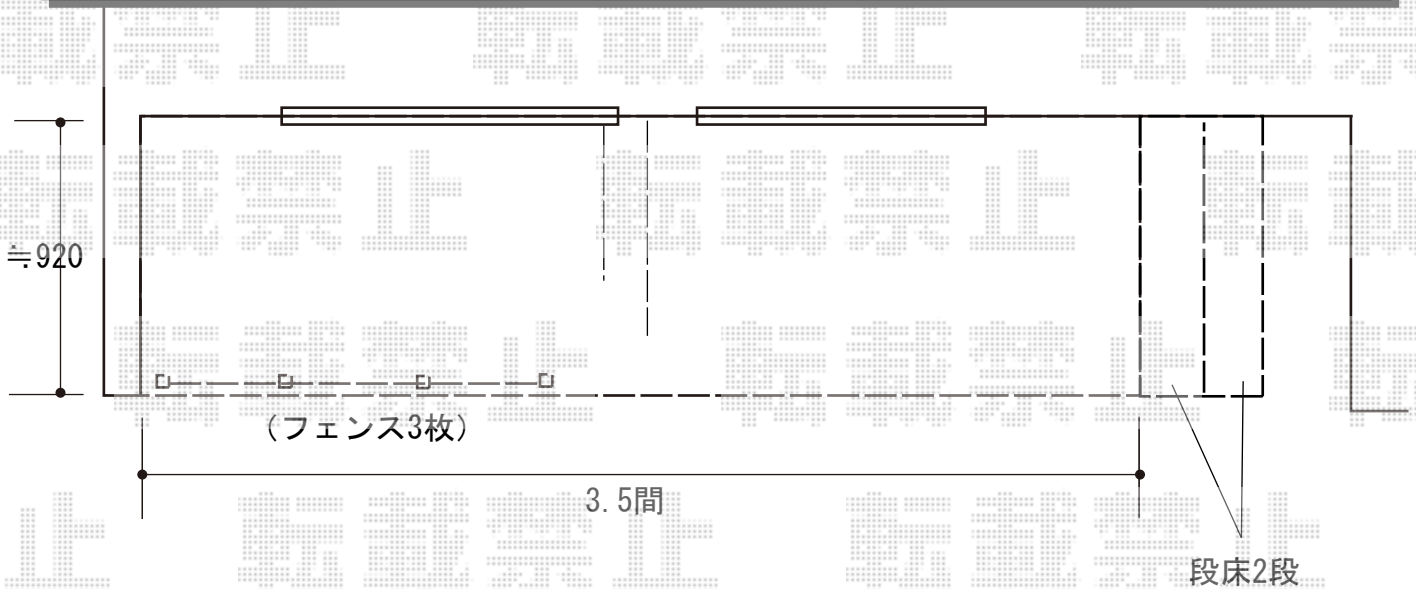

【イメージ図】

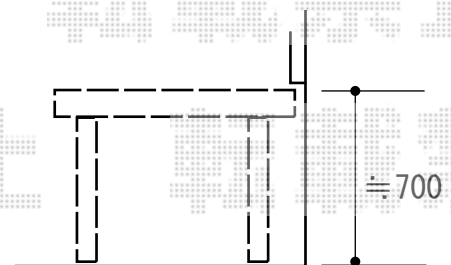

2019-7-632296

担当者

木附