


カーポート 施工概略図

LIXIL(トステム) テリオスポートIII 1500 4台用 横連棟 角柱6本柱 積雪~50cm対応
 幅= 10,884mm 奥行= 5,453mm 色: シャイングレー
 屋根材: スチール折板(ペフ無/t0.6) × 10枚※価格別途
 屋根材: ポリカ平板(奥行方向/t1.2)
 柱仕様: ロング柱25仕様(有効高 約2,500mm) 横材: 無

玄関

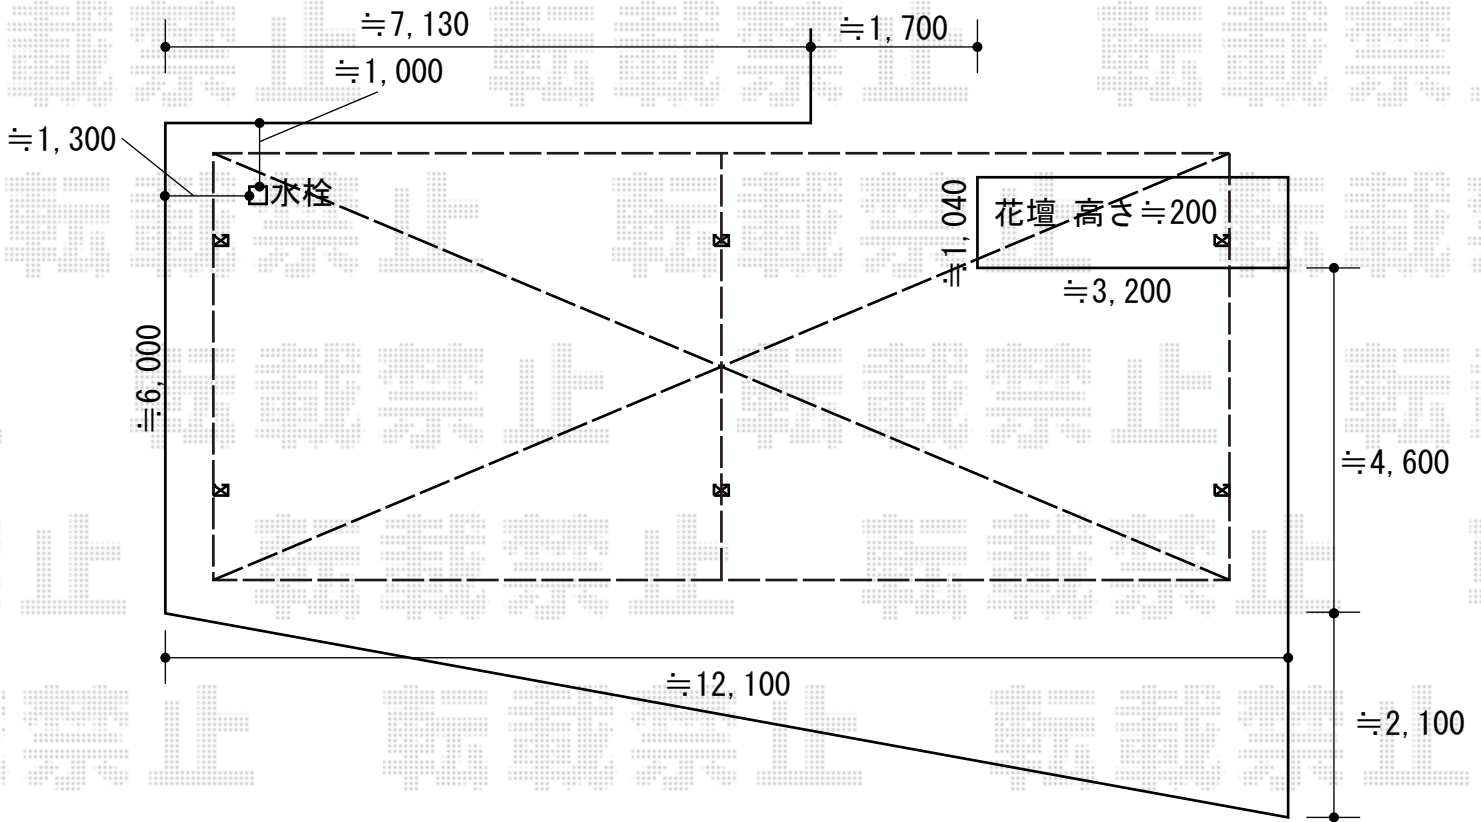

※納まりはイメージです
 設置位置に関しましては施工時に調整致します。

2019-7-632341

担当者

伊野