


エクステリア 施工概略図

YKK AP ソラリア F型 テラスタイプ 連棟 積雪~20cm対応
 間口= メーター3.0間[1.5+1.5間] (柱芯々5,845mm 屋根幅6,030mm)
 出幅= 5尺 (1,470mm)
 色: ブラウン
 屋根材: ポリカーボネート (トーマイマツ)
 柱仕様: 柱奥行移動タイプ (柱3本)
 施工方法: 上止め仕様

YKK AP ソラリア用 吊り下げ式 固定物干し (標準)
 標準タイプ 2本入り×1セット
 色: ブラウン
 竿: 無し

YKK AP リウッドデッキ 200
 間口= 3.0間 (5,451mm)
 出幅= 5尺 (1,520mm)
 色: レッドブラウン
 床板: 縦貼り
 幕板: 標準幕板
 束柱: Tタイプ (400~550mm) (色: プラチナステン)

YKK AP ソラリア デッキ納まり用柱カバー
 樋穴なし: 1
 色: レッドブラウン

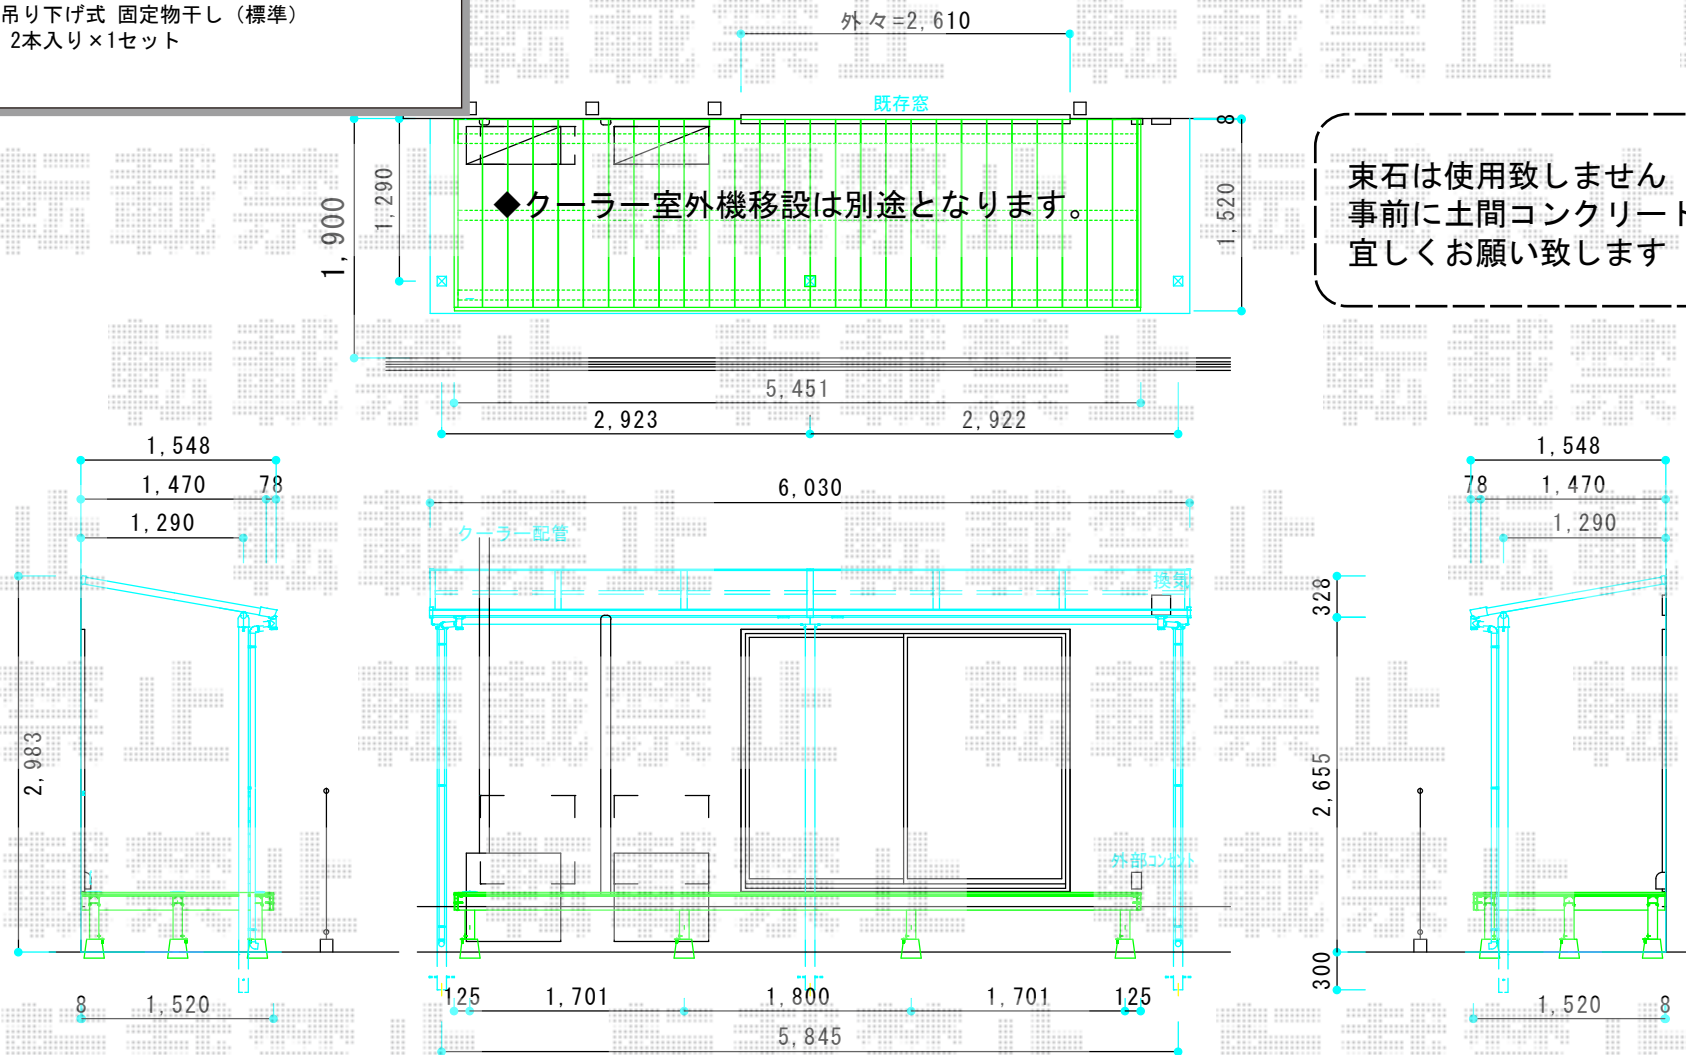

束石は使用致しません
 事前に土間コンクリート工事完了
 宜しくお願い致します