


テラス屋根 施工概略図

LIXIL スピーネ F型 テラスタイプ 単体 積雪～20cm対応
間口= 関東間2.5間通し (柱芯々4,350mm 屋根幅4,570mm)
出幅= 8尺 (2,385mm)
色: ホワイト
屋根材: ポリカーボネート (クリアマット・すりガラス調)
柱仕様: 柱位置固定タイプ (柱2本)
施工方法: 上止め仕様

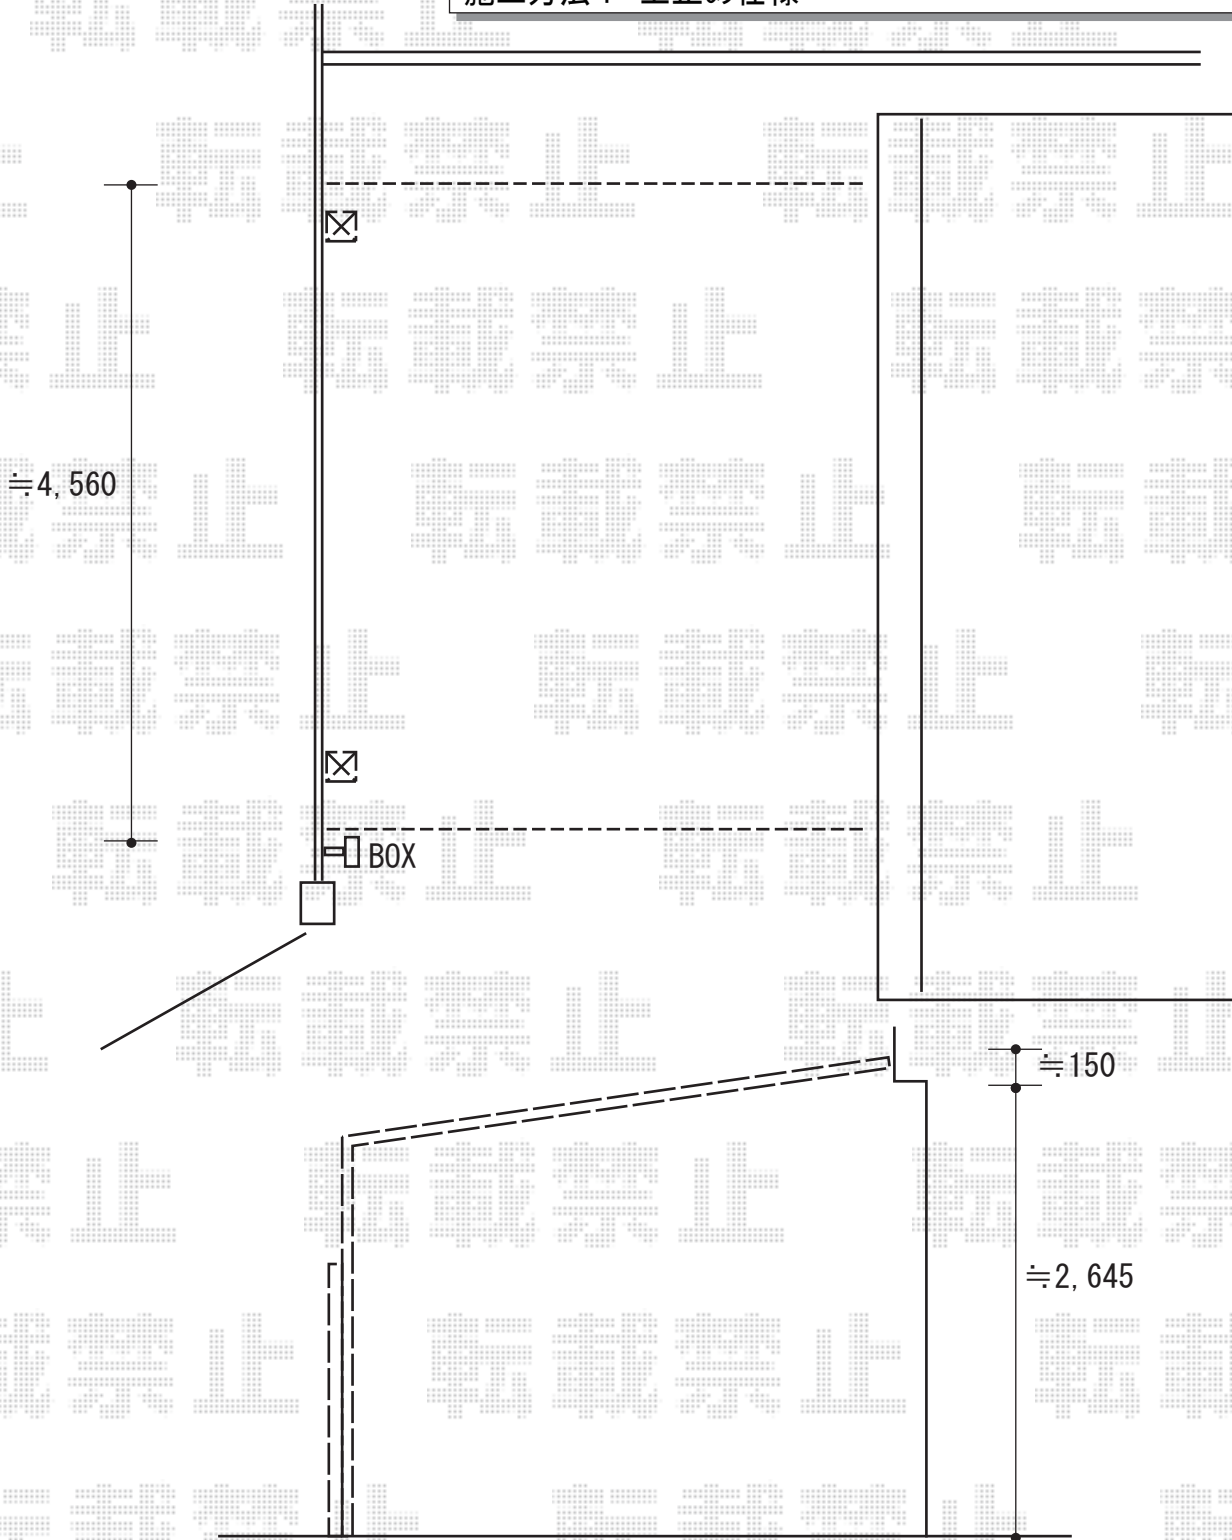

2019-7-632638

担当者

村上 (公)