


カーポート 施工概略図

LIXIL ネスカR (ラウンドスタイル) 積雪~20cm対応  
幅= 2,999mm  
奥行= 5,686mm  
色: シャイングレー  
屋根材: ポリカーボネート (クリアブルー)  
柱仕様: 標準柱仕様 (有効高 約2,200mm)

LIXIL ネスカR 着脱式サポート柱  
色: シャイングレー  
柱仕様: 標準柱用  
数量: 2本入り×1セット

建物

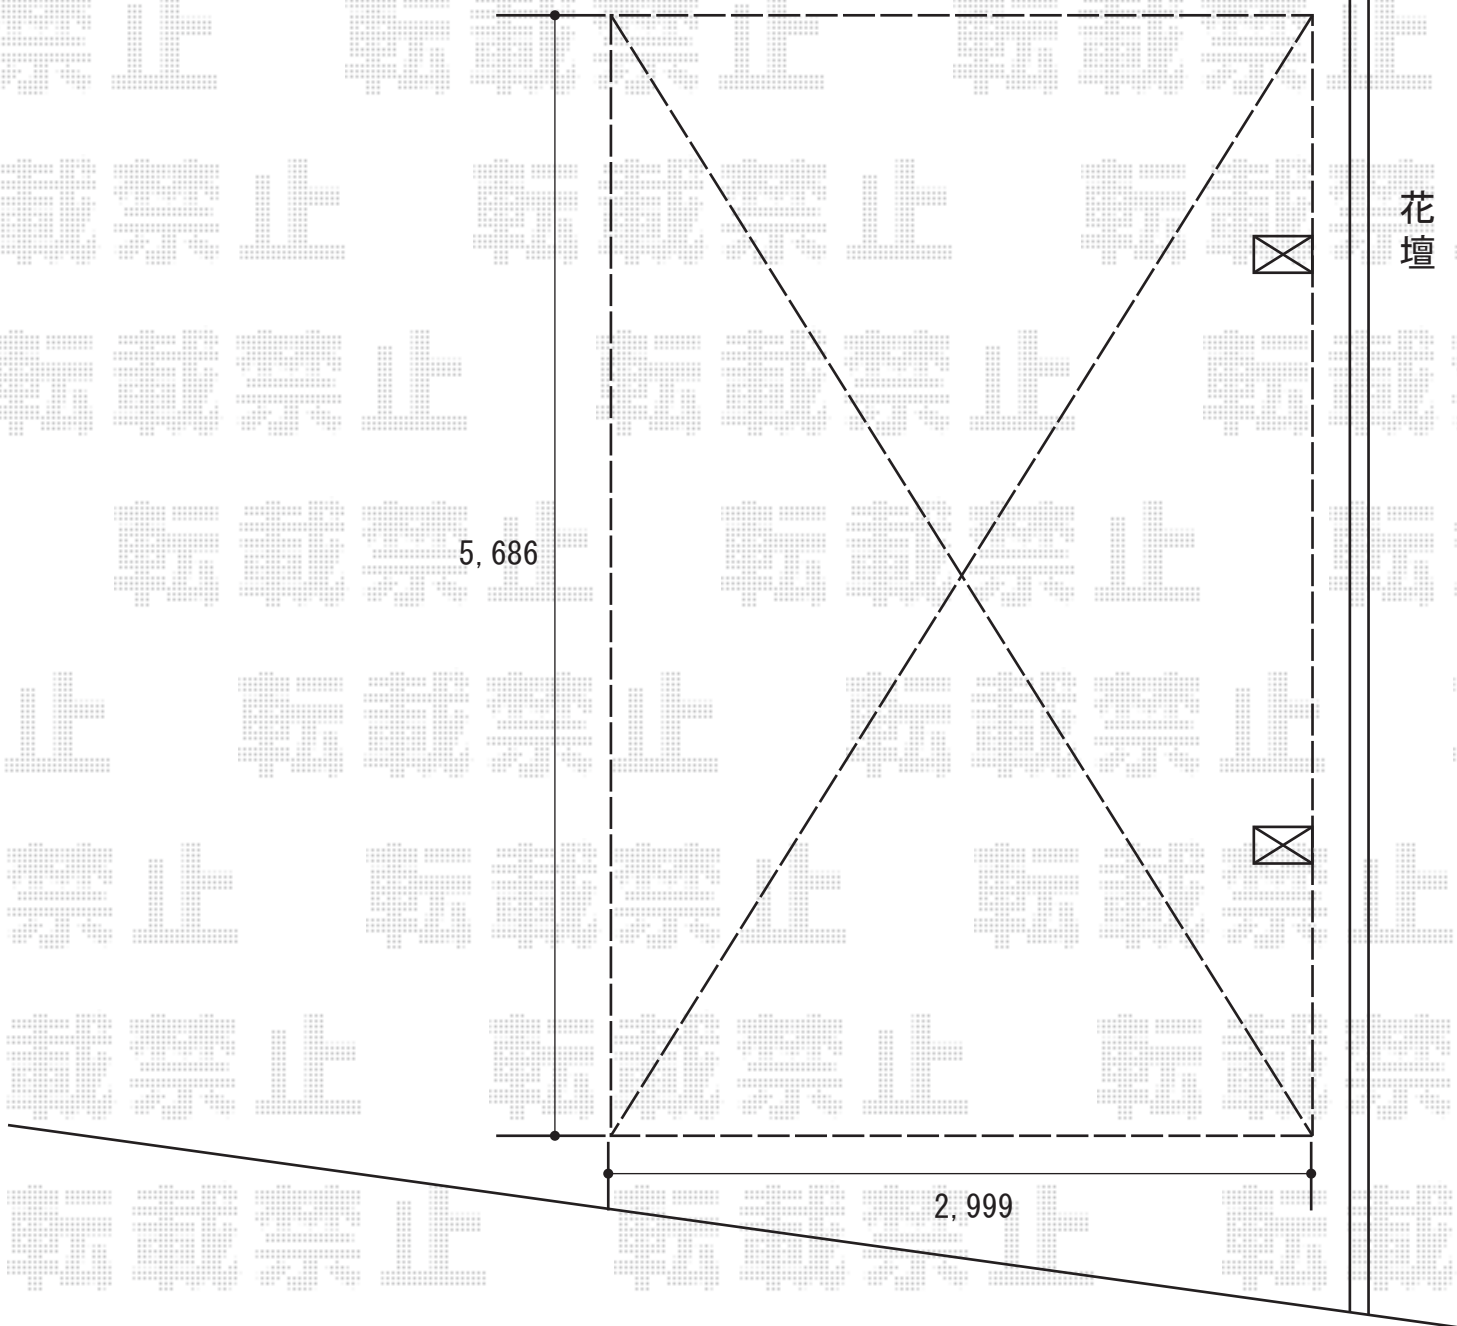

2019-7-632663

担当者

村上 (公)