


# サイクルポート施工概略図

LIXIL ネスカFミニ (フラットスタイル) 積雪~20cm対応  
幅= 2,096mm  
奥行= 2,911mm(4台~7台用)  
色: オータムブラウン  
屋根材: 熱線吸収ポリカーボネート (ブルーマットS・すりガラス調)  
柱仕様: 標準柱仕様 (有効高 約1,900mm)

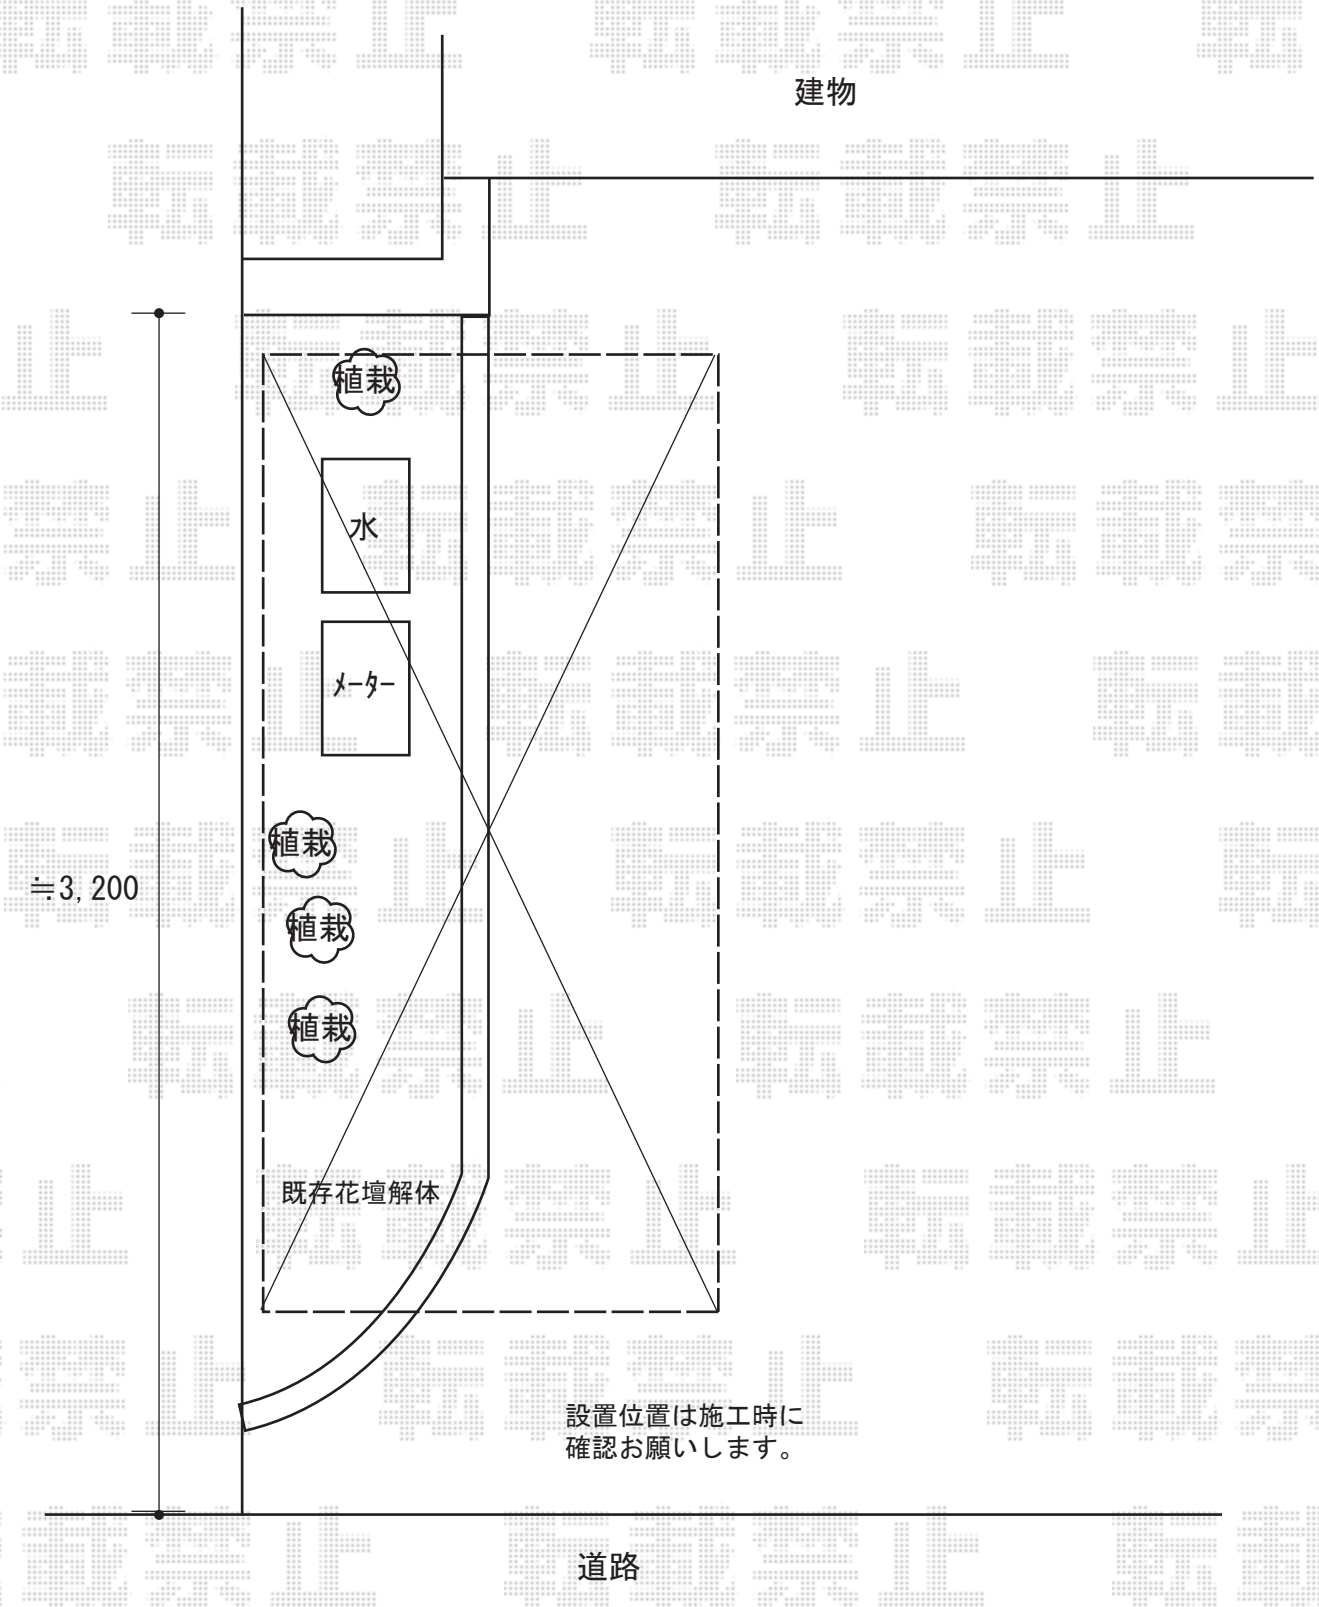

設置位置は施工時に  
確認をお願いします。

道路

2019-7-632732	担当者	木挽
---------------	-----	----