


エクステリア工事 施工概略図

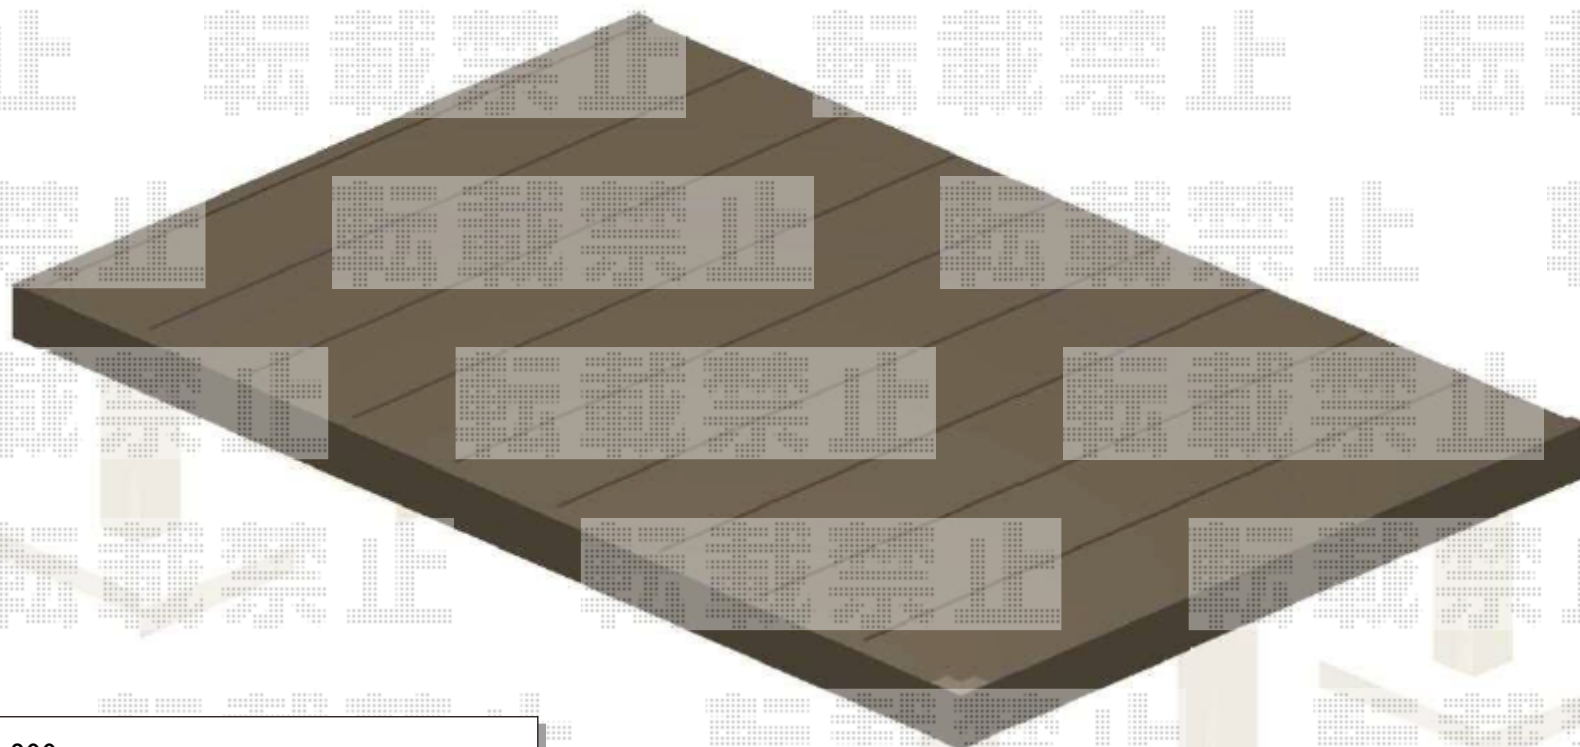

YKK AP リウッドデッキ 200
間口= 1.0間(1,851mm)
出幅= 4尺(1,220mm)
色： ウォームグレイ
床板： 縦貼り
幕板： 標準幕板
束柱： Tタイプ(400~550mm) (色：【仮】プラチナステン)