カーポート・バルコニー屋根　施工概略図

YKK AP 【01】レイナポートグラン　積雪～20cm対応
幅= 2,400mm　奥行= 5,052mm　色： カームブラック
屋根材： 熱線遮断ポリカーボネート（アースブルーマット調）
柱仕様： ハイルーフ柱仕様（有効高 約2,350mm）

YKK AP 【01】レイナポートグラン サイドパネル+着脱式サポート
奥行サイズ： 長さ51用　高さ= 2段*H=1,873mm
色： カームブラック　パネル材： 熱線遮断ポリカーボネート（アースブルーマット調）
柱仕様： ハイルーフ柱仕様/間柱1本
サポート柱： 着脱式サポート 標準・ハイルーフ兼用 2本入り×1セット
==========
YKK AP 【02】レイナポートグラン M合掌　積雪～20cm対応
幅= 5,414mm（27+27）　奥行= 5,768mm　色： カームブラック
屋根材： 熱線遮断ポリカーボネート（アースブルーマット調）
柱仕様： ハイルーフ柱仕様（有効高 約2,350mm）
==========
YKK AP 【A】ソラリア R型 屋根タイプ 単体 積雪～20cm対応
間口= 関東間2.0間（柱芯々3,358mm　屋根幅3,670mm）
出幅= 3尺（870mm）　色：カームブラック
屋根材： 熱線遮断ポリカーボネート（アースブルーマット調）
柱仕様： 柱奥行移動タイプ（柱2本）　施工方法： 上止め仕様　躯体式バルコニー取付部品： 中間用×2
==========
YKK AP 【B】ソラリア R型 屋根タイプ 単体 積雪～20cm対応
間口= 関東間1.5間（柱芯々2,448mm　屋根幅2,760mm）
出幅= 6尺（1,770mm）色： カームブラック
屋根材： 熱線遮断ポリカーボネート（アースブルーマット調）
柱仕様： 柱奥行移動タイプ（柱2本）　施工方法： 上止め仕様　躯体式バルコニー取付部品： 中間用×2

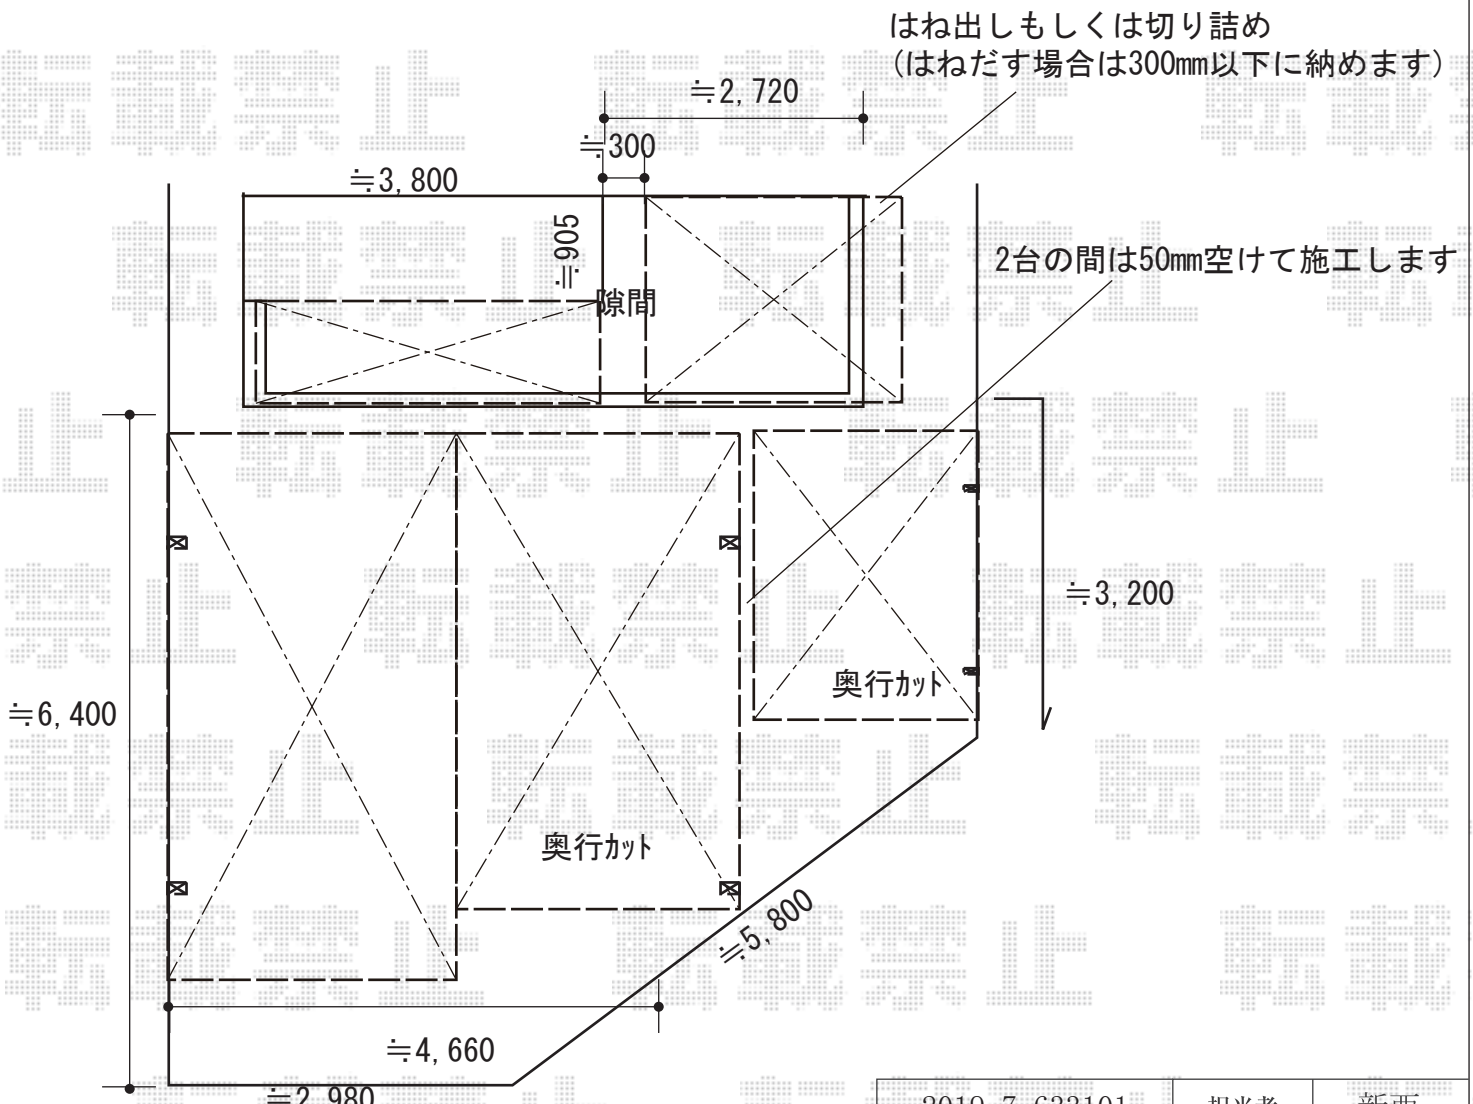

2019-7-633101	担当者	新西

エクスショップ

現場状況や作図制限により概略図の内容と多少の違いが生じることがございます。
施工時は、現場優先とさせて頂きたく思いますので、お立会い頂き、最終のご指示のほど、何卒、宜しくお願い致します。