

# カーポート・バルコニー屋根 施工概略図


YKK AP 【01】 レイナポートグラン 積雪～20cm対応  
 幅= 2,400mm 奥行= 5,052mm 色: カームブラック  
 屋根材: 熱線遮断ポリカーボネート (アースブルーマット調)  
 柱仕様: ハイルフ柱仕様 (有効高 約2,350mm)

YKK AP 【01】 レイナポートグラン サイドパネル+着脱式サポート  
 奥行サイズ: 長さ51用 高さ= 2段\*H=1,873mm  
 色: カームブラック パネル材: 熱線遮断ポリカーボネート (アースブルーマット調)  
 柱仕様: ハイルフ柱仕様/間柱1本  
 サポート柱: 着脱式サポート 標準・ハイルフ兼用 2本入り×1セット

YKK AP 【02】 レイナポートグラン M合掌 積雪～20cm対応  
 幅= 5,414mm (27+27) 奥行= 5,768mm 色: カームブラック  
 屋根材: 熱線遮断ポリカーボネート (アースブルーマット調)  
 柱仕様: ハイルフ柱仕様 (有効高 約2,350mm)

YKK AP 【A】 ソラリア R型 屋根タイプ 単体 積雪～20cm対応  
 間口= 関東間2.0間 (柱芯々3,358mm 屋根幅3,670mm)  
 出幅= 3尺 (870mm) 色: カームブラック  
 屋根材: 熱線遮断ポリカーボネート (アースブルーマット調)  
 柱仕様: 柱奥行移動タイプ (柱2本) 施工方法: 上止め仕様 躯体式バルコニー取付部品: 中間用×2

YKK AP 【B】 ソラリア R型 屋根タイプ 単体 積雪～20cm対応  
 間口= 関東間1.5間 (柱芯々2,448mm 屋根幅2,760mm)  
 出幅= 6尺 (1,770mm) 色: カームブラック  
 屋根材: 熱線遮断ポリカーボネート (アースブルーマット調)  
 柱仕様: 柱奥行移動タイプ (柱2本) 施工方法: 上止め仕様 躯体式バルコニー取付部品: 中間用×2

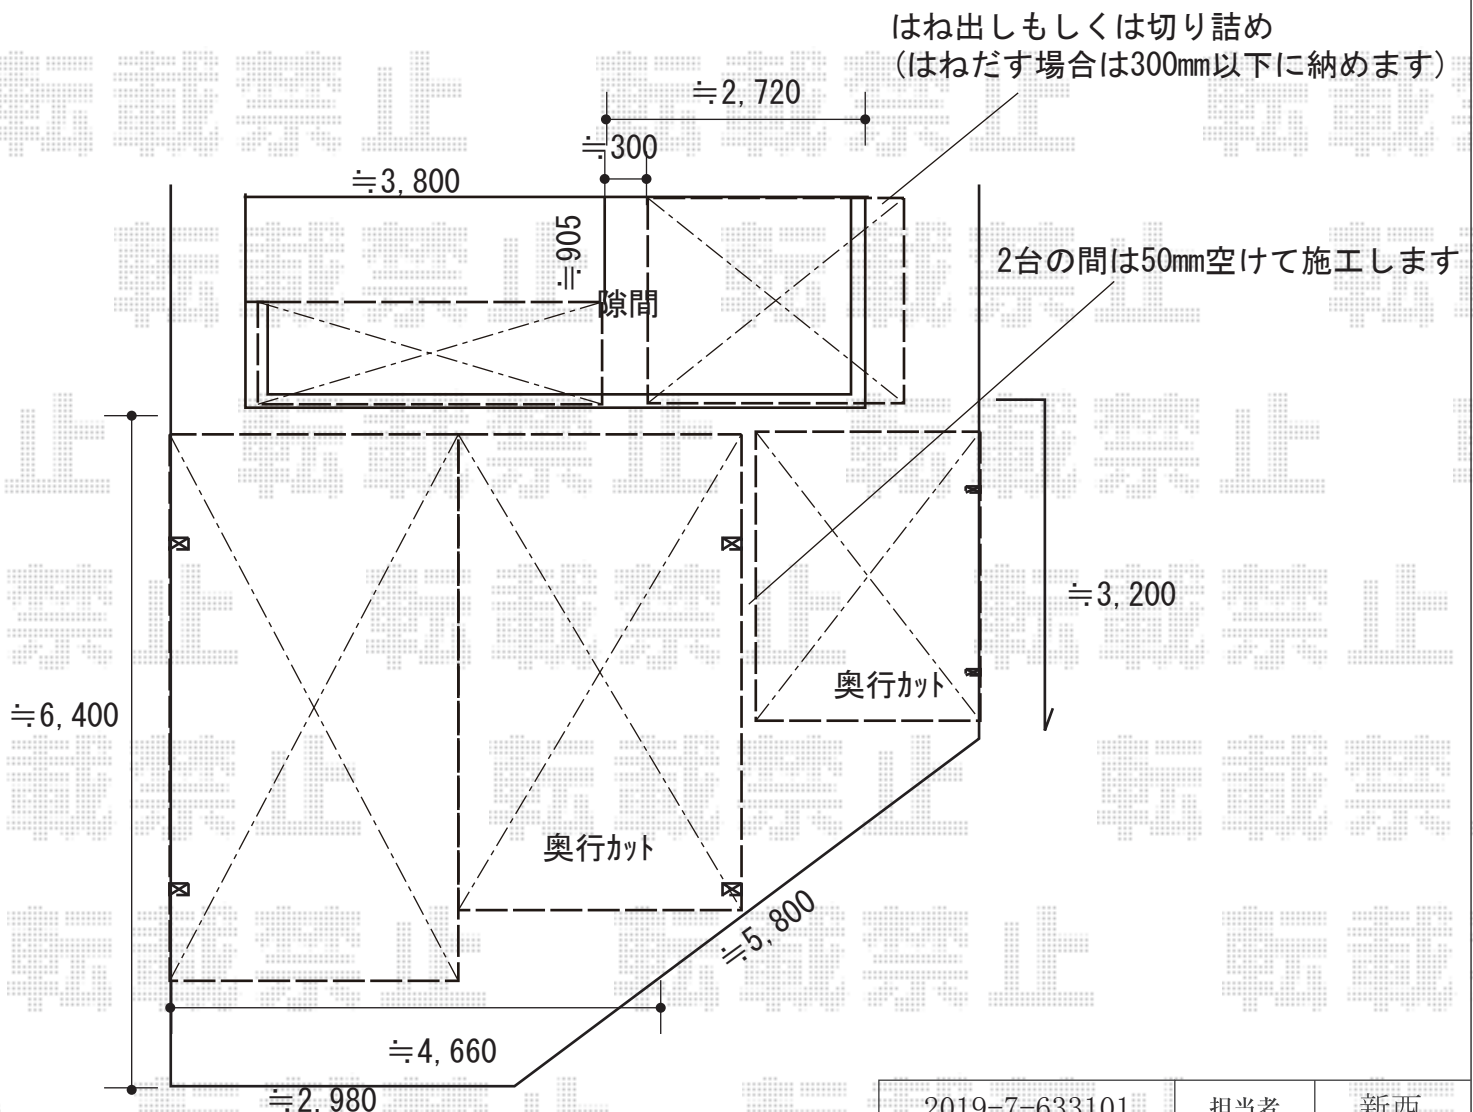

2019-7-633101

担当者

新西