


カーポート 施工概略図

YKK AP エフルージュツインEX 後方支持タイプ 積雪~20cm対応
 幅= 5,988mm 奥行= 5,400mm 色: プラチナステン
 屋根材: 熱線遮断ポリカーボネート (アースブルーマット調)
 柱仕様: 標準柱仕様 (有効高 約2,000mm)

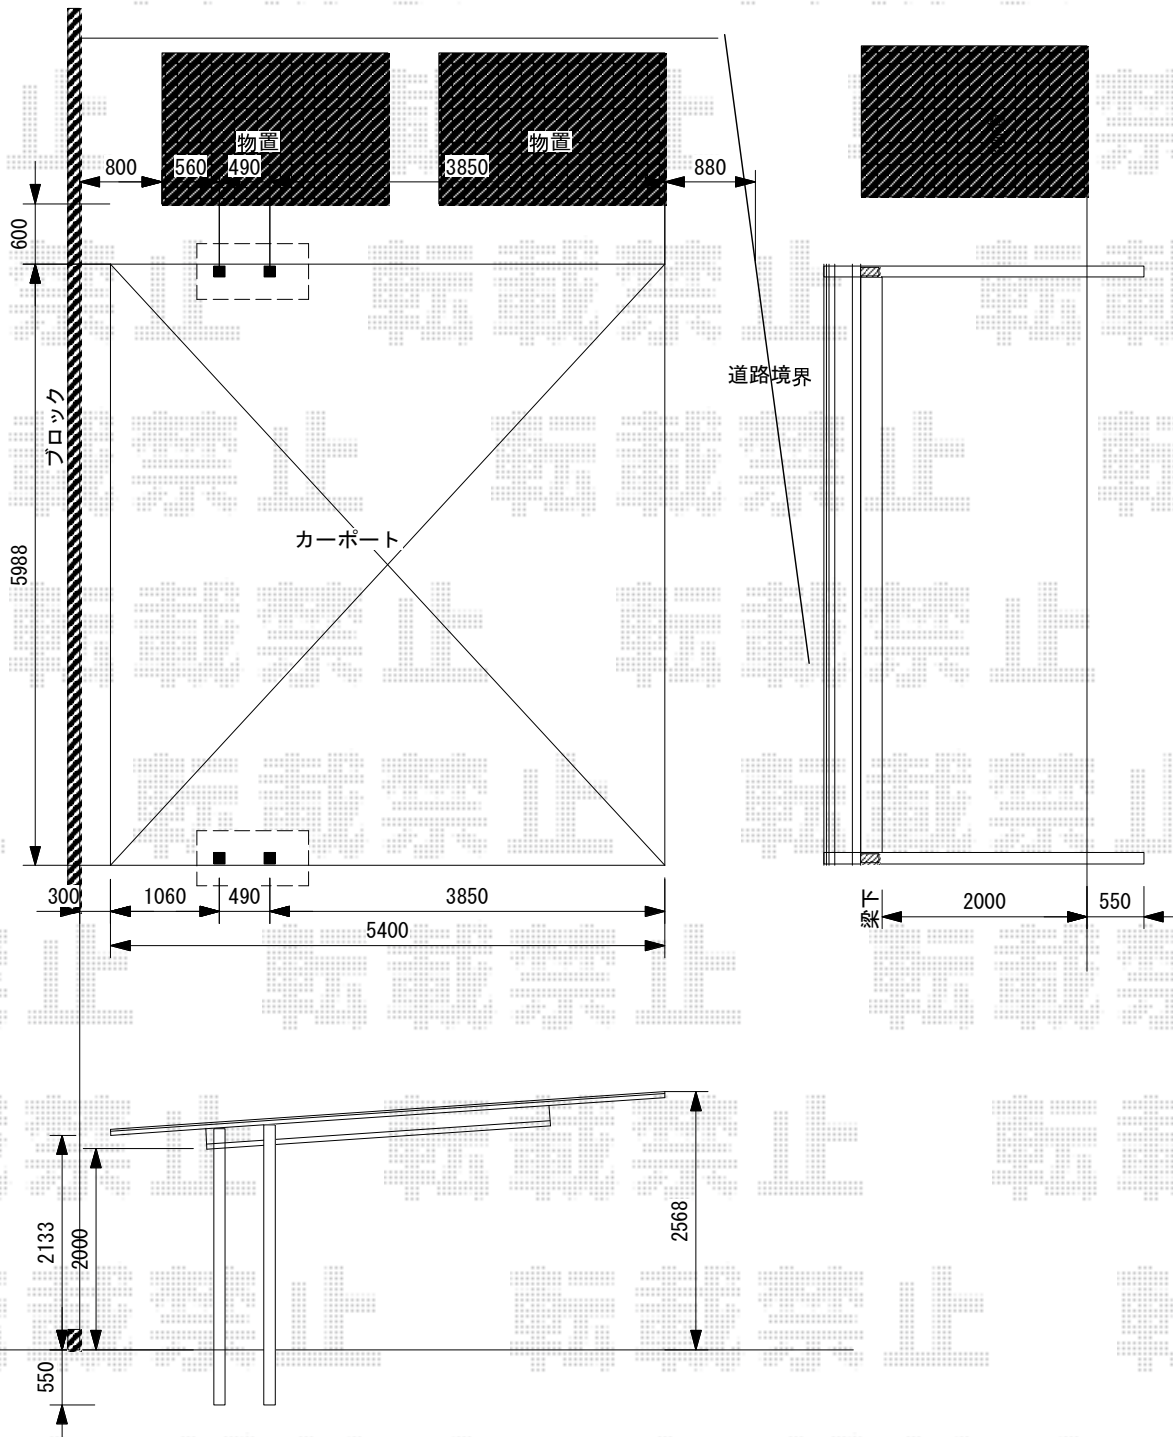

2019-7-633308

担当者

木挽