


フェンス 施工概略図

YKK AP ルシラスフェンスH04型 横板+細横格子 複合カラー 自由柱施工
 本体1枚 (W×H) = T80 (1,975×720mm) × 7枚
 自由柱： T80 × 11本
 格子付きコーナー継手： T80 × 1セット
 たて骨ユニット： T80用 × 2セット
 格子キャップ： T80用 × 1セット
 エンドキャップ × 2セット
 色： プラチナステン+桑炭

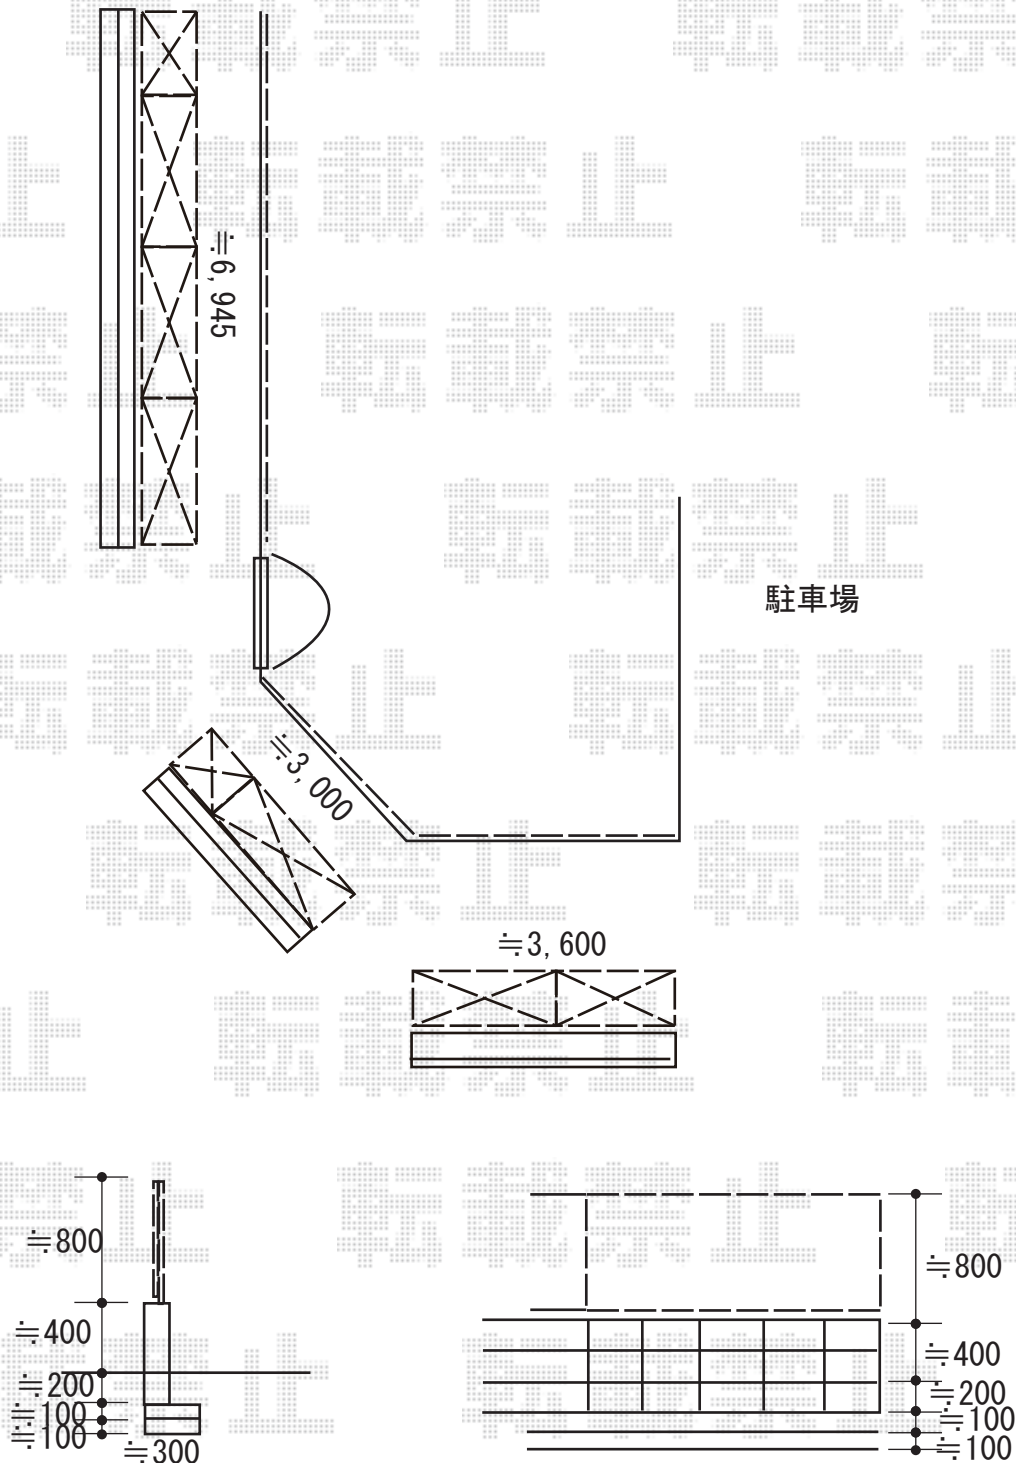

2019-7-633337

担当者

増本