

カーポート 施工概略図

YKK AP レイナポートグラン 積雪~20cm対応

幅= 2,700mm

奥行= 5,400mm

色： ホワイト

屋根材： 熱線遮断ポリカーボネート（アースブルーマット調）

柱仕様： ハイルーフ柱仕様（有効高 約2,350mm）

YKK AP レイナポートグラン サイドパネル 2段

奥行サイズ： 54用

高さ： 1,873mm2段

色： ホワイト

パネル材： 熱線遮断ポリカーボネート（アースブルーマット調）


柱仕様： ハイルーフ仕様

サポート柱： 着脱式2本入り×1

YKK AP 屋根ふき材補強部品

色： カームブラック*1色のみ

数量： 8個入り×1セット

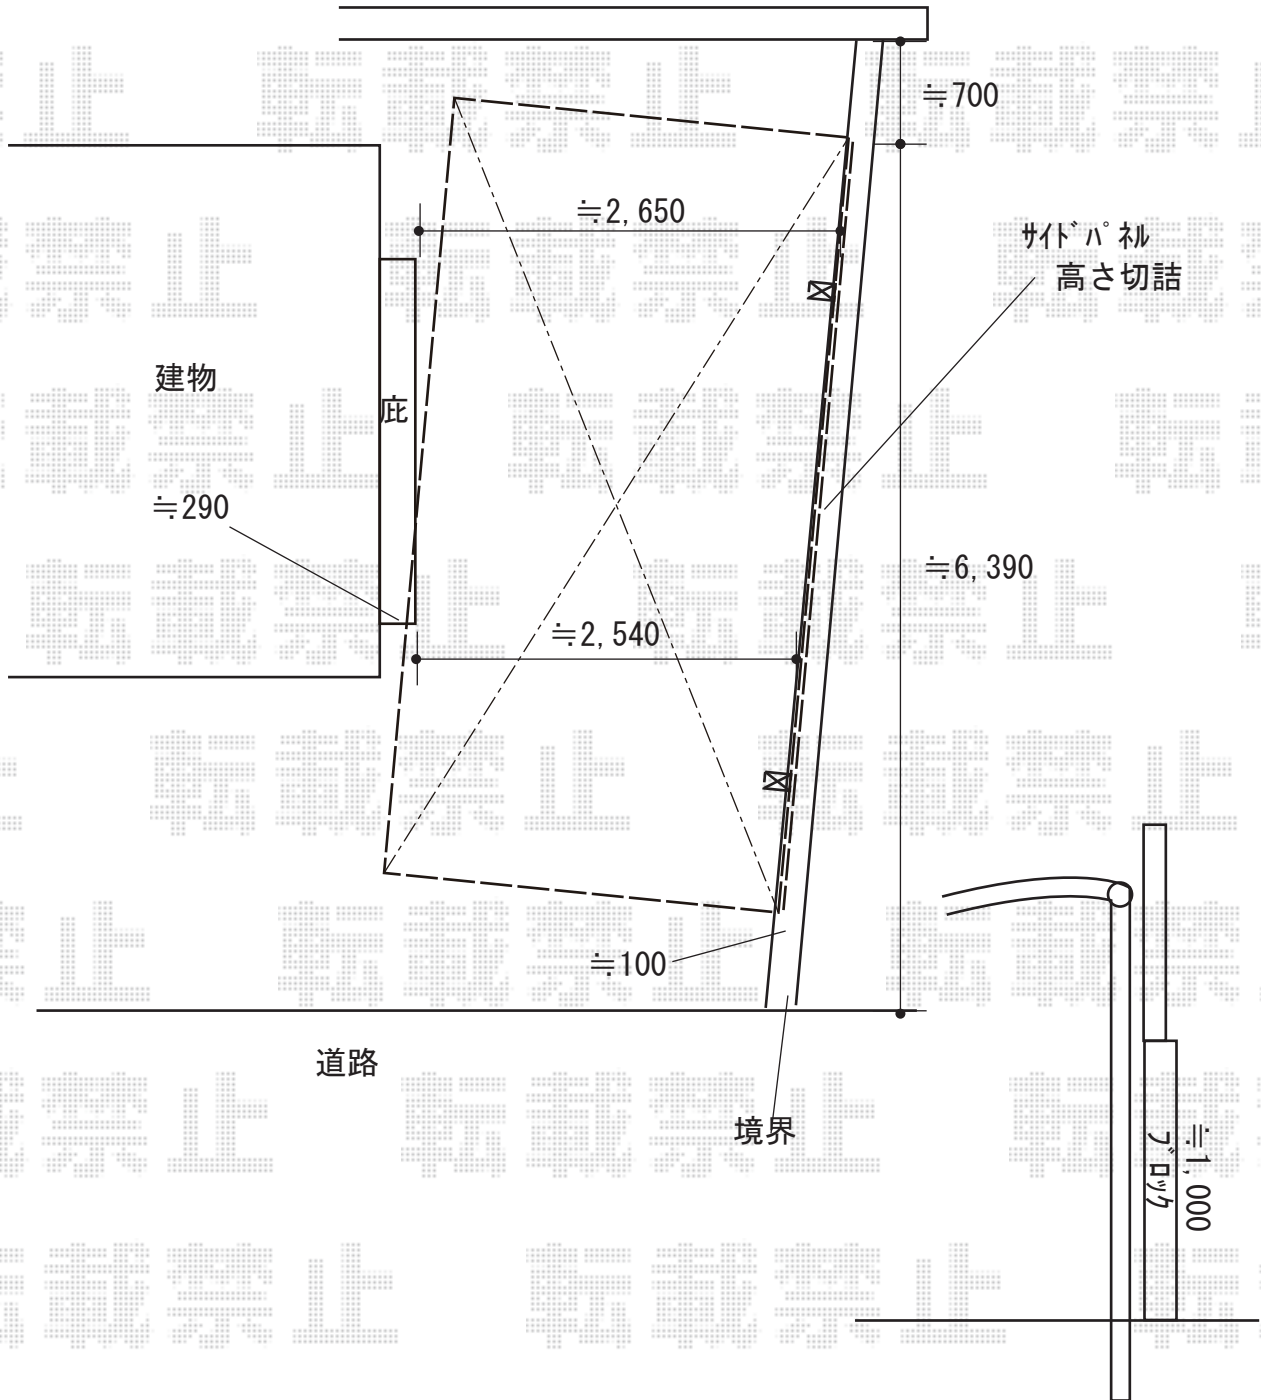

2019-7-633558

担当者

新西