


カーポート 施工概略図

YKK AP レイナトリプルポートグラン 積雪~20cm対応
幅= 7,200mm
奥行= 5,052mm
色: カームブラック
屋根材: 熱線遮断ポリカーボネート (アースブルーマット調)
柱仕様: ハイルフ柱仕様 (有効高 約2,350mm)

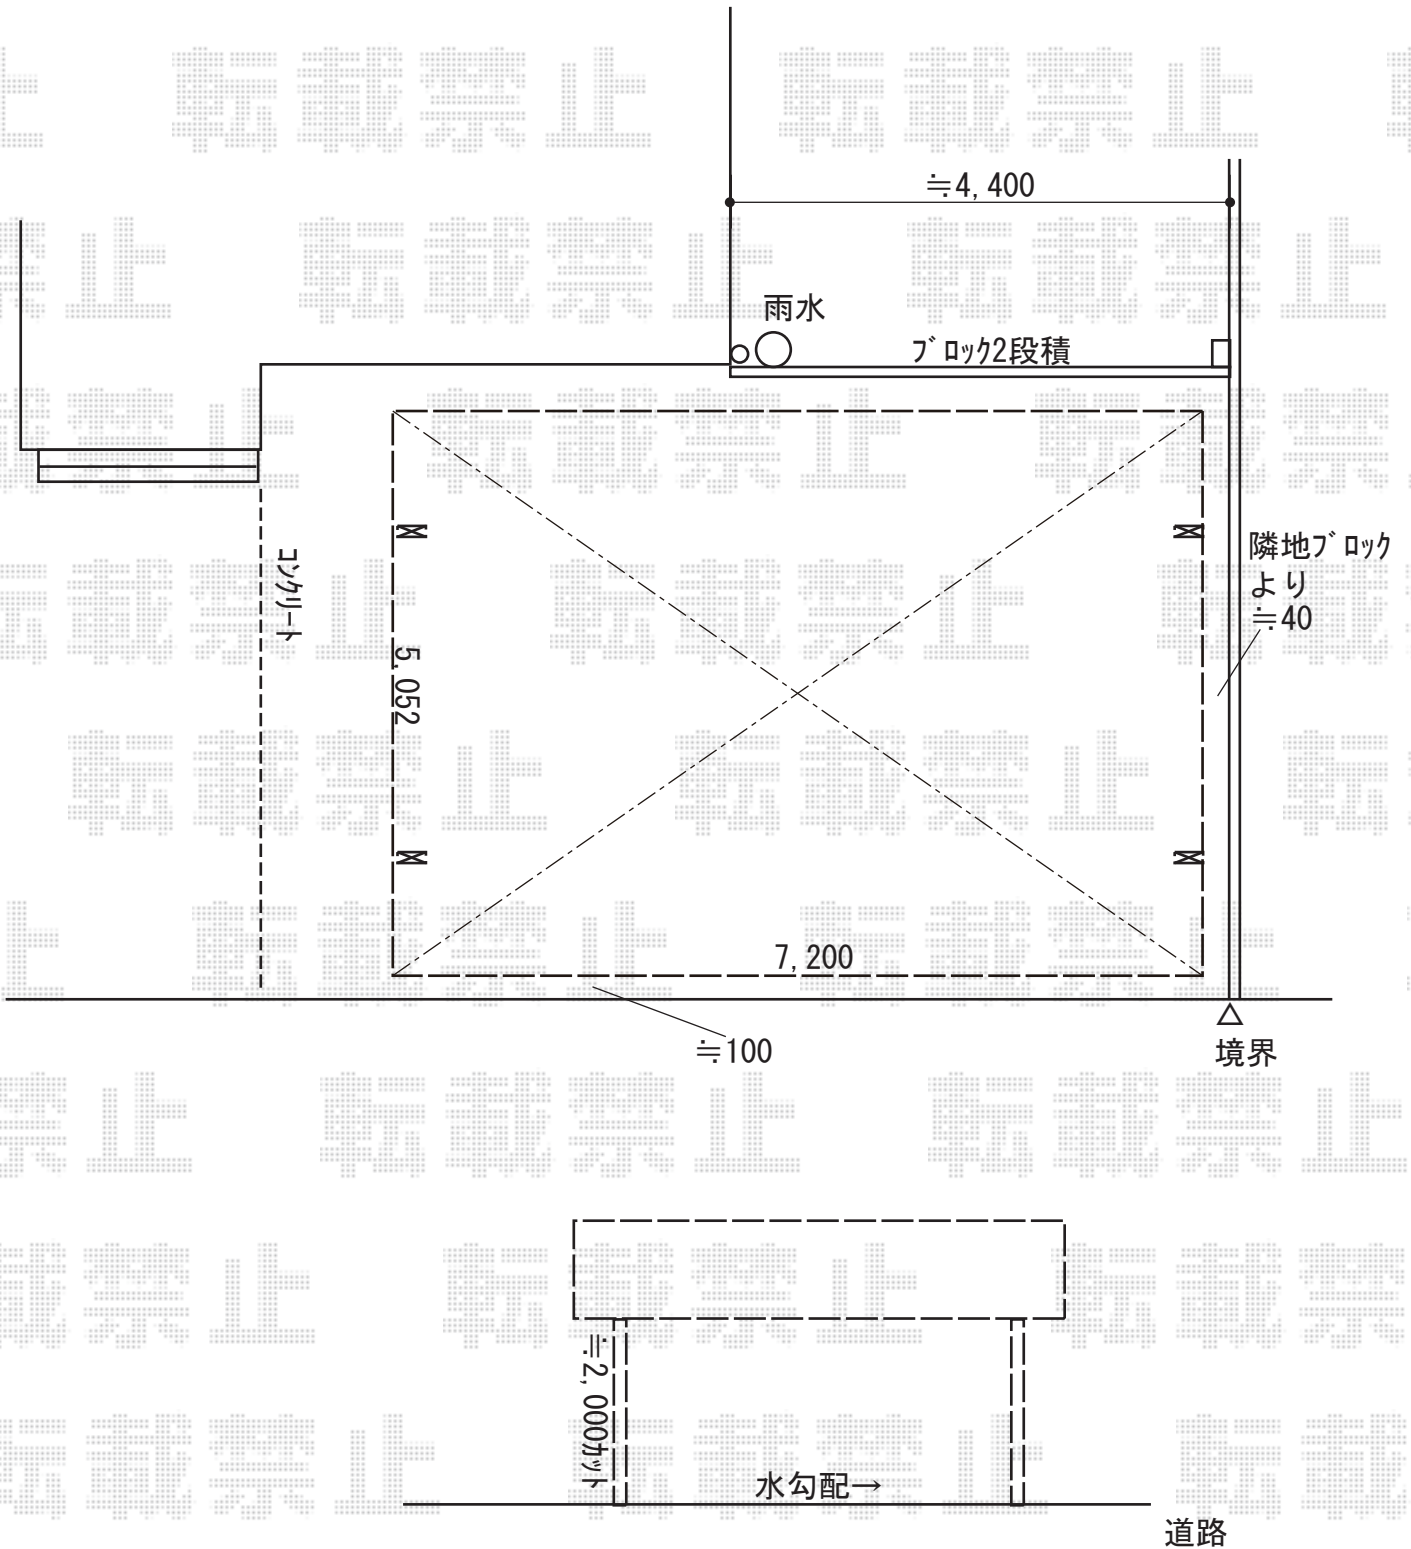

2019-7-633754

担当者

伊野