


フェンス・バルコニー屋根 施工概略図

YKK AP 2階/ソラリア R型 ルーフタイプ 単体 積雪~20cm対応
 間口= メーター2.5間 (方杖芯々5,000mm 屋根幅5,075mm)
 出幅= 4尺 (1,070mm)
 色: プラチナステン
 屋根材: 熱線遮断ポリカーボネート (クリアマット調)
 柱仕様: 柱無しタイプ
 施工方法: 下止め仕様

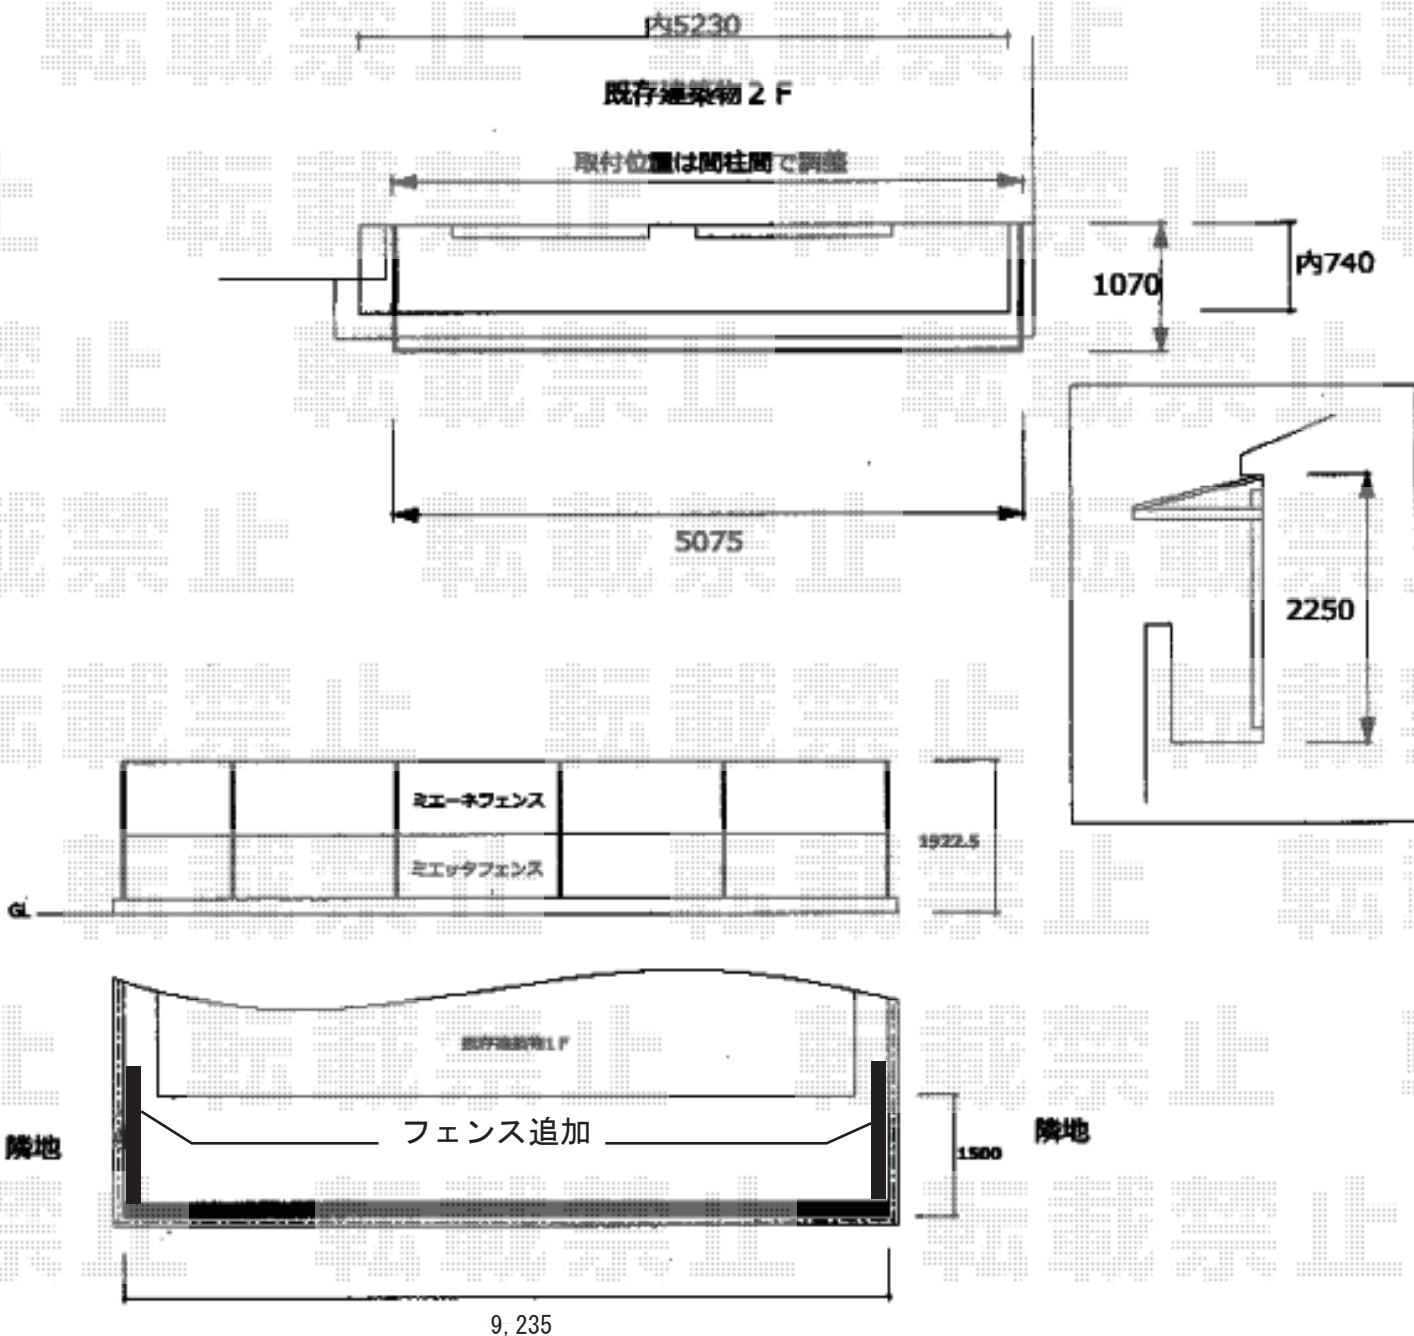

Value Select [上段] ミエーネフェンス・[下段] ミエッタフェンス 2段支柱 自立建て用 (パネル2段)
 本体1枚 (W×H) = 上段/ミエーネフェンス T100 (1,975mm×920mm) × 5枚
 本体1枚 (W×H) = 下段/ミエッタフェンス T100 (1,975mm×920mm) × 7枚
 2段支柱 (独立専用) : T190 (1,922.5mm) × 6本
 2段支柱 (独立専用) : T110 (1,122.5mm) × 4本
 端部キャップ: ミエーネフェンス × 1セット
 端部キャップ: ミエッタフェンス × 1セット
 コーナー継手: ミエッタフェンス × 2セット
 色: ノーブルステン

2019-7-634199

担当者

安田